


RZUT PARTERU

SKALA 1:100

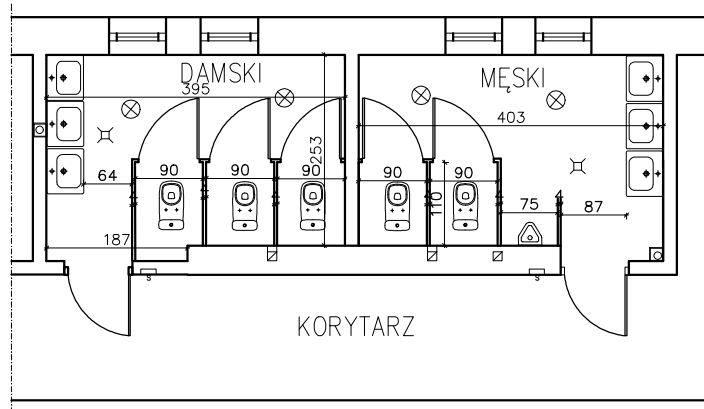

PARTER
H=3,13m

ścianki działowe gr.
4cm z obu stron z
blachy nierdzewnej,
wys. 200cm z
prześwitem 15cm
nad posadzką

wymiary kabin
wewnętrzne
110x90cm

drzwi do kabin
pełne 200x80cm z
prześwitem 15cm
nad posadzką
wandalo odporne
zamykane od
środka

POMIESZCZENIA ŁAZIENEK SZKOLNYCH	
RZUT PARTERU	
SKALA 1:100	
BRANZA:	
Szkola Podstawowa nr 8 w Lęborku	
BUDOWLANA	
AUTOR	inż. Tadeusz Jakubik
NR UPR. PROJ.	GP.III.7342/327/91
OPRACOWANIE	mgr inż. Tomasz Jakubik
data	
09.2020r	
nr. rysunku	