


RZUT PARTERU – inwent.
SKALA 1:100

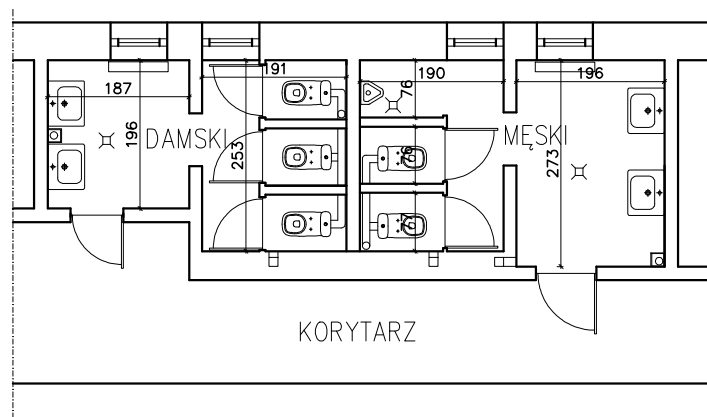

PARTER
H=3,13m

| POMIESZCZENIA ŁAZIENEK SZKOLNYCH | | |
|----------------------------------|-------------------------|--------------------|
| RZUT PARTERU – inwent. | | SKALA 1:100 |
| | | BRANZA: INWENT. |
| Szkoła Podstawowa nr 8 w Łęborku | | |
| AUTOR inwent. | mgr inż. Tomasz Jakubik | |
| NR UPR. PROJ. | POM/0155/OWOK/11 | |
| OPRACOWANIE | mgr inż. Tomasz Jakubik | |
| | | data 09.2020r |
| | | nr. rysunku 1 |