


PROJEKT ZAGOSPODAROWANIA TERENU, SKALA 1:500

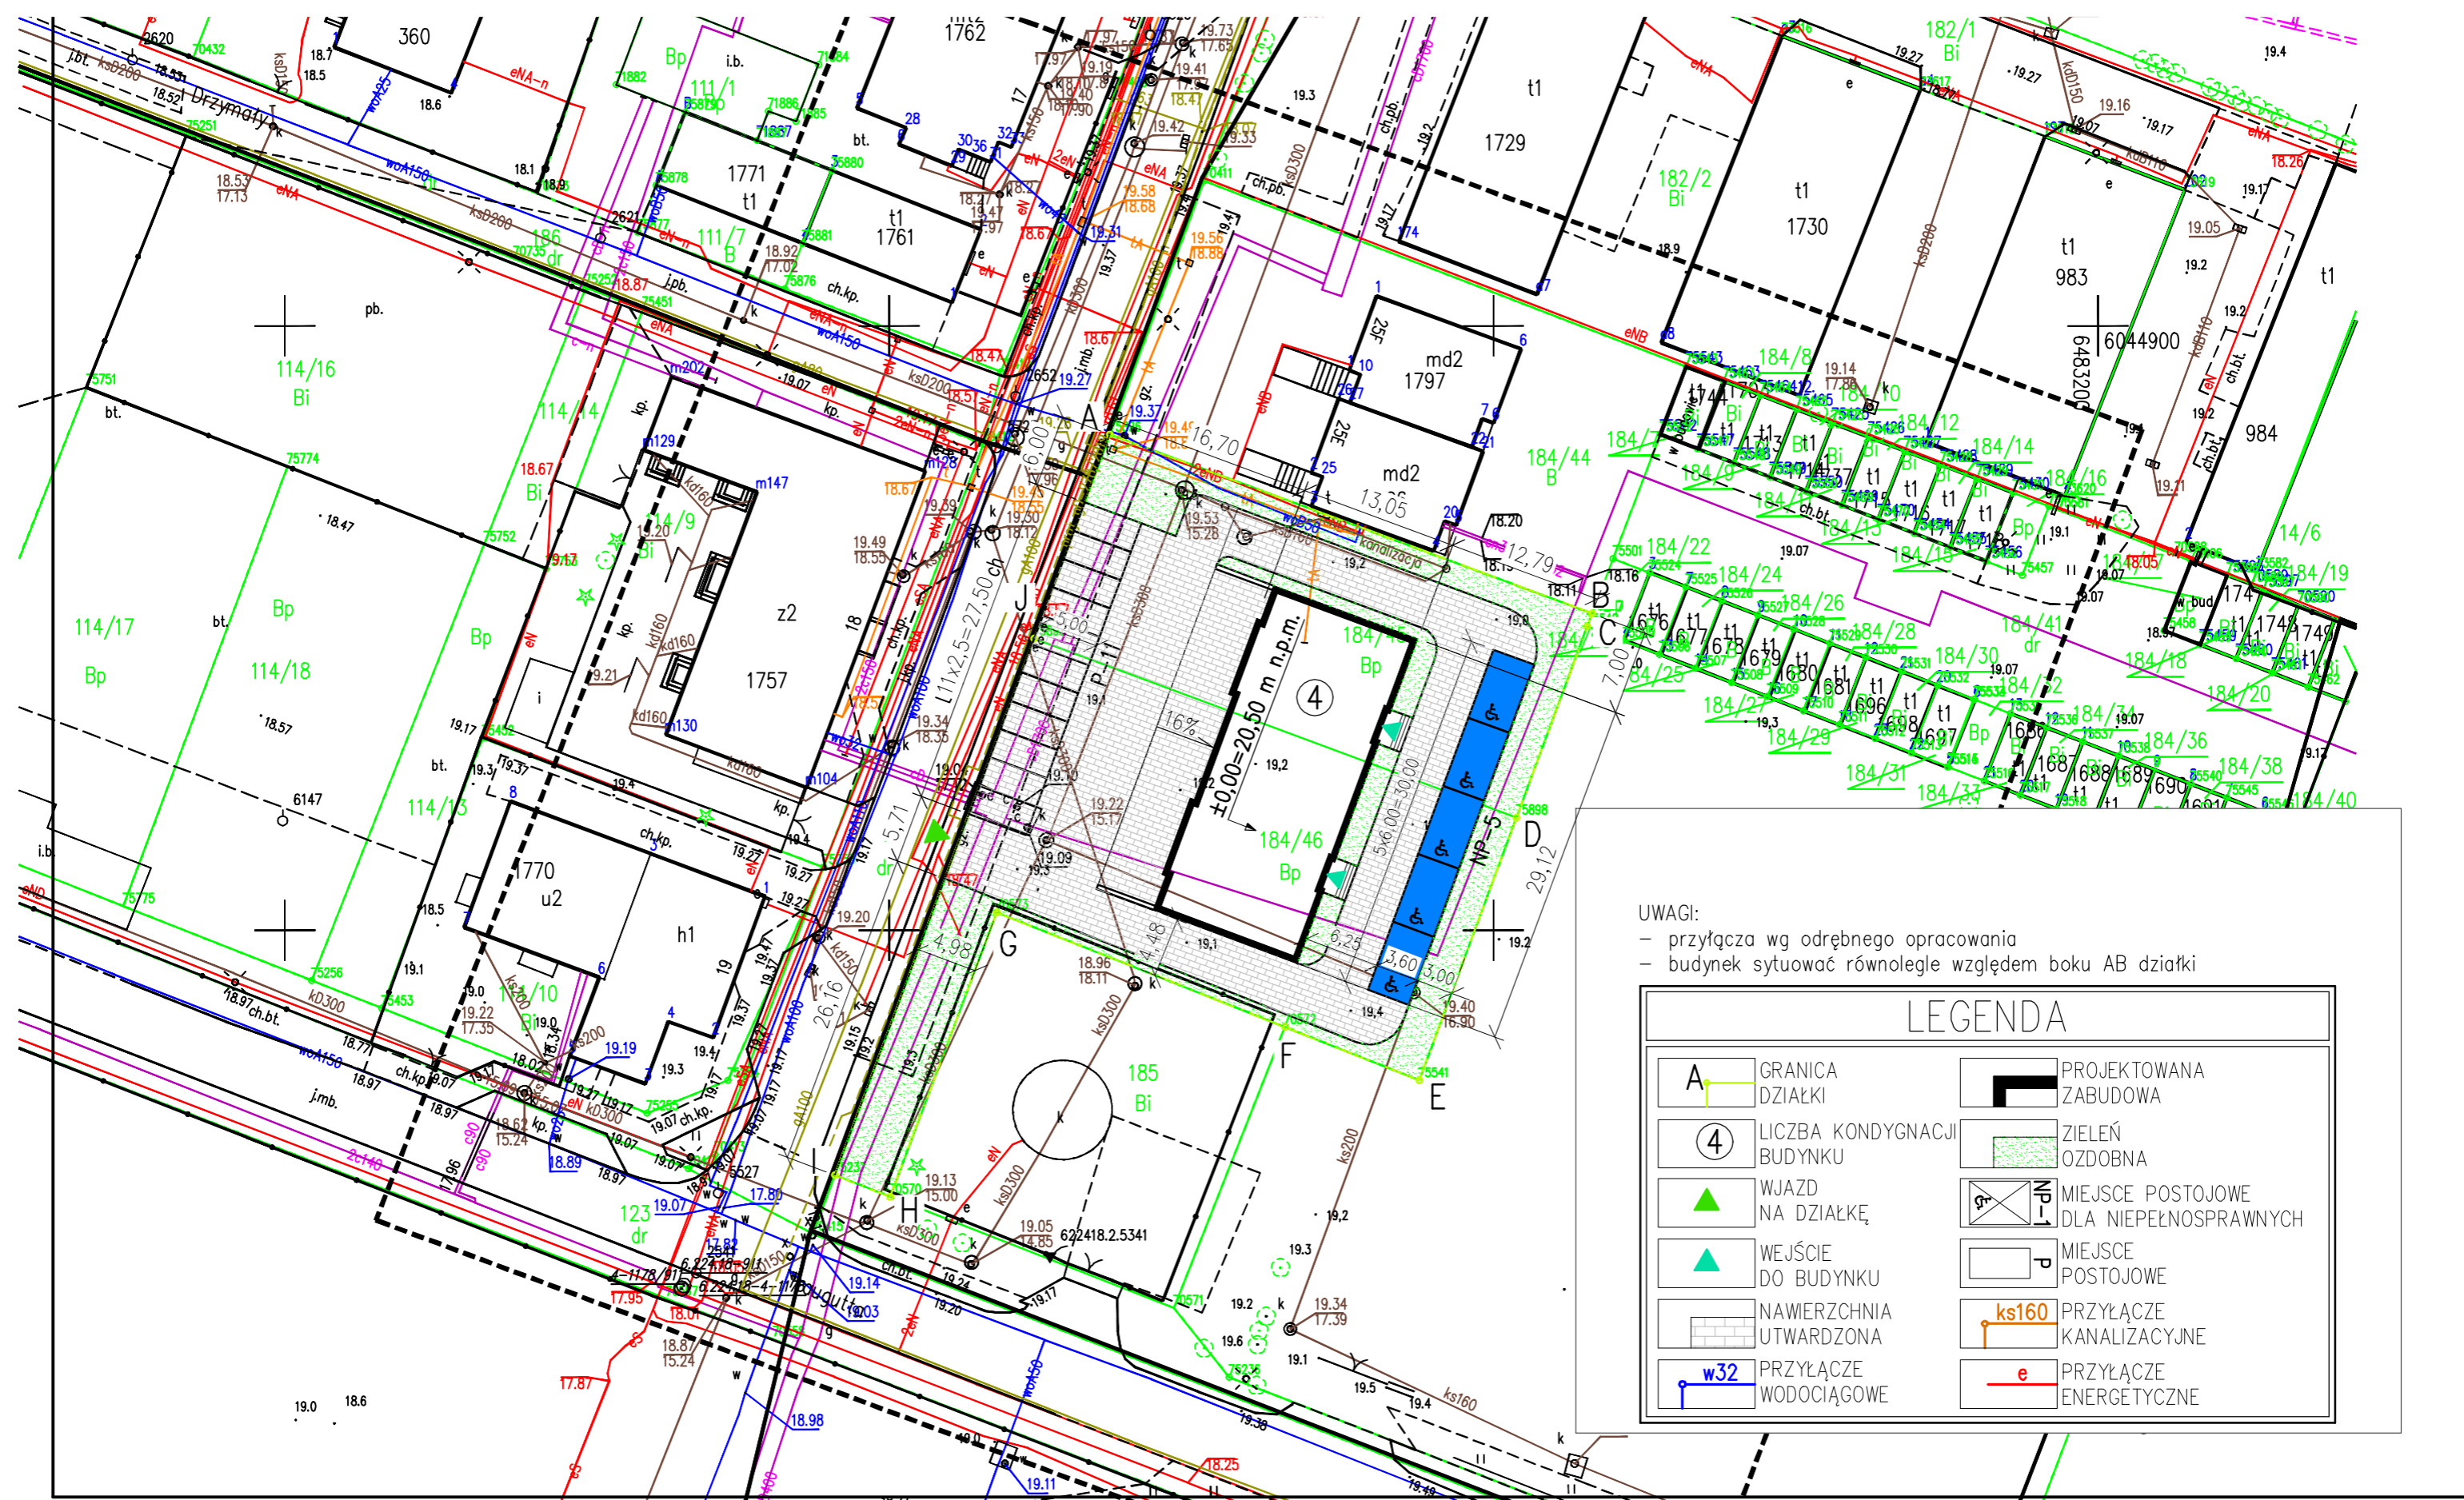

UWAGI:

- przyłącza wg odrębnego opracowania
- budynek sytuować równolegle względem boku AB działki

LEGENDA

	GRANICA DZIAŁKI		PROJEKTOWANA ZABUDOWA
	LICZBA KONDYGNACJI BUDYNKU		ZIELEŃ OZDOBNA
	WJAZD NA DZIAŁKĘ		MIĘSCA POSTOJOWE DLA NIEPEŁNOSPRAWNYCH
	WEJŚCIE DO BUDYNKU		MIĘSCA POSTOJOWE
	NAWIERZCHNIA UTWARDZONA		PRZYŁĄCZE KANALIZACYJNE
	PRZYŁĄCZE WODOCIĄGOWE		PRZYŁĄCZE ENERGETYCZNE