



# ZMIANA MIEJSCOWEGO PLANU ZAGOSPODAROWANIA PRZESTRZENNEGO OSIEDLA "LĘBORK - WSCHÓD" OBEJMUJĄCA TEREN 4.UO.01 I FRAGMENT TERENU 4.MC.14, STANOWIĄCY WYDZIELENIA WEWNĘTRZNE 14/1.1. I 14/1.2.ZP

Załącznik Nr 1 do Uchwały Nr...../...../..... Rady Miejskiej w Lęborku z dnia.....

RYSUNEK MIEJSCOWEGO PLANU ZAGOSPODAROWANIA PRZESTRZENNEGO SPORZĄDZONO Z WYKORZYSTANIEM URZĘDOWEJ KOPII MAPY ZASADNICZEJ, WYDANEJ Z PAŃSTWOWEGO ZASOBU GEODEZYJNEGO I KARTOGRAFICZNEGO - LICENCJA STAROSTY LĘBORSKIEGO NR G.6642.1.22.2017\_2208\_P Z DNIA 12-04-2017

WYRYS ZE STUDIUM UWARUNKOWAŃ I KIERUNKÓW ZAGOSPODAROWANIA PRZESTRZENNEGO MIASTA LĘBORKA ZMIANA SUIKZP ZATWIERDZONA Uchwałą Nr XXXIV/525/2018 z dnia 25.05.2018 SKALA 1:10 000

SKALA 1 : 1 000

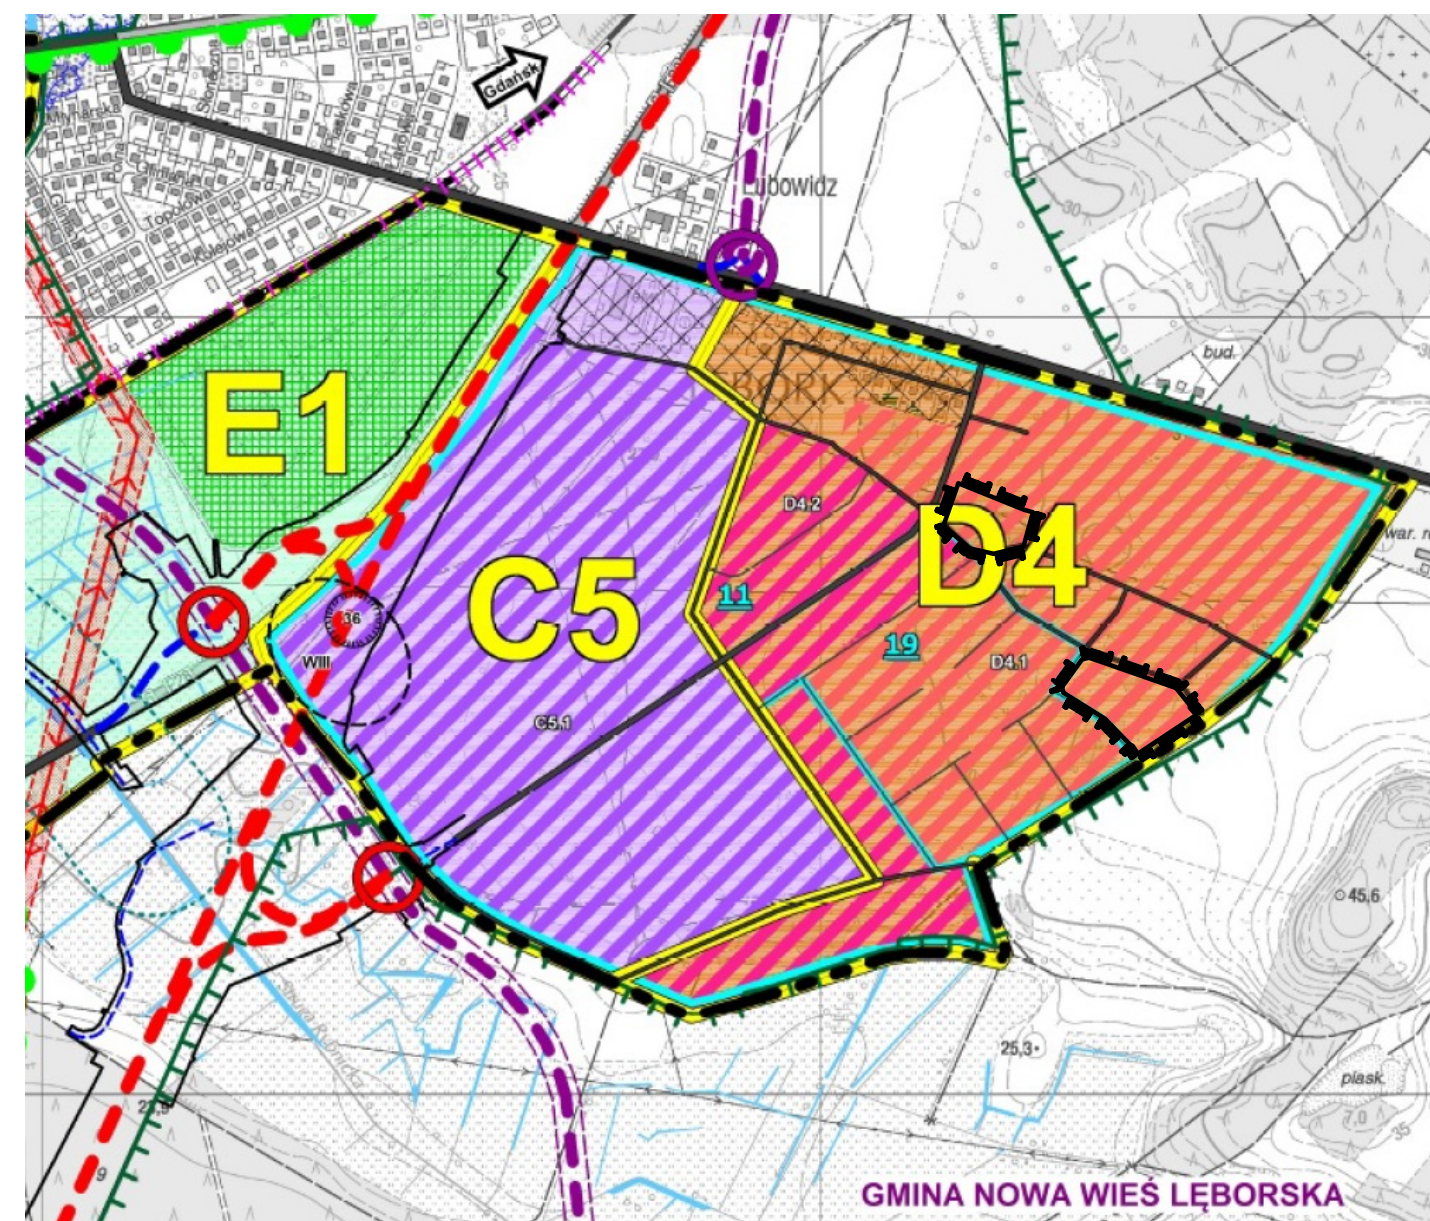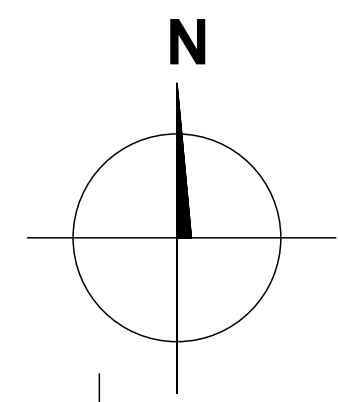

GRANICA OBSZARU OBJĘTEGO OPRACOWANIEM MIEJSCOWEGO PLANU ZAGOSPODAROWANIA PRZESTRZENNEGO

## LEGENDA

- GRANICA OBSZARU OBJĘTEGO OPRACOWANIEM ZMIANY MIEJSCOWEGO PLANU ZAGOSPODAROWANIA PRZESTRZENNEGO**
- USTALENIA**
- LINIE ROZGRANICZAJĄCE**
- LINIE ROZGRANICZAJĄCE TERENY O RÓŻNYM PRZEZNACZENIU**
- LINIE ROZGRANICZAJĄCE TERENY O RÓŻNYCH ZASADACH ZAGOSPODAROWANIA**
- OZNACZENIE TERENU**
- (1).2).3)** OZNACZENIE TERENU ELEMENTARNEGO
  - 1) NUMER JEDNOSTKI TERYTORIALNEJ
  - 2) PRZEZNACZENIE TERENU ELEMENTARNEGO
  - 3) NUMER TERENU ELEMENTARNEGO
- 1)/2)** OZNACZENIE TERENU WYDZIELENIA WEWNĘTRZNEGO
  - 1) NUMER TERENU ELEMENTARNEGO
  - 2) NUMER USTALENIA
- PRZEZNACZENIA TERENÓW:**
- MN** TERENY ZABUDOWY MIESZKANIOWEJ
- MU** TERENY ZABUDOWY MIESZKANIOWO-USŁUGOWEJ
- US** TERENY SPORTU, REKREACJI I KULTURY FIZYCZNEJ
- ZASADY OCHRONY ŚRODOWISKA, PRZYRODY I KRAJOBRAZU:**
- TERENY BIOLOGICZNIE CZYNNE**
- ZIELEŃ IZOLACYJNA**
- PARAMETRY I WSKAŹNIKI KSZTAŁTOWANIA ZABUDOWY ORAZ ZAGOSPODAROWANIA TERENU:**
- NIEPRZEKRACZALNA LINIA ZABUDOWY**
- USTALENIA DLA SYSTEMU KOMUNIKACJI:**
- KX** DOJAZD
- USTALENIA DLA SYSTEMU INFRASTRUKTURY TECHNICZNEJ:**
- E** TEREN STACJI TRANSFORMATOROWEJ

- 1. Oznaczenia ogólne**
- CEWICE**
- 2. Kierunki zmian w strukturze przestrzennej oraz w przeznaczeniu terenów**
- 3. Kierunki zmian w strukturze przestrzennej oraz w przeznaczeniu terenów**
- 4. Obszary laboratoryjne określone na podstawie przebiegów obszarów**
- 5. Zonowanie funkcjonalne**
- 6. Kierunki rozwoju systemu komunikacji**
- 7. Kierunki rozwoju systemu infrastruktury technicznej**
- 8. Kierunki rozwoju systemu infrastruktury technicznej**
<b>BIURO</b> UL. GROTTEGGERA 26/3 80-311 GDAŃSK TEL./FAX: (58) 554-84-40 <b>URBANISTYCZNE</b>				
ZAMAWIAJĄCY: BURMISTRZ MIASTA LĘBORK	ZMIANA MIEJSCOWEGO PLANU ZAGOSPODAROWANIA PRZESTRZENNEGO OSIEDLA "LĘBORK - WSCHÓD" W LĘBORKU PROJEKT PLANU DO WYŁOŻENIA DO PUBLICZNEGO WGLĄDU			
LUTY 2019 r.	ZĄŁĄCZNIK NR1 DO UCHWAŁY NR ..... RADY MIEJSKIEJ W LĘBORKU Z DNIA ..... SKALA 1:10 000			
Lp.	Zespół autorski:	Funkcje w zespole	Posiadane uprawnienia:	Podpis:
1.	mgr inż. arch. Aleksandra Piskorska	główny projektant	uprawnienia do projektowania w planowaniu przestrzennym nr 1046/89 z dnia 13.12.1989r.	
2.	mgr Maciej Mach	środowisko przyrodnicze	uprawnienia na podstawie art. 74a, ust. 2 pkt 1 lit. b oraz pkt 2 ustawy o udostępnianiu informacji o środowisku, uciążliwościach i ochronie środowiska oraz o ocenach oddziaływania na środowisko	
3.	mgr inż. arch. Justyna Bręś	asystent projektanta	uprawnienia do projektowania w planowaniu przestrzennym na podst. art. 5 pkt 4) USTAWY O PIZP	