

Lębork, 24.09.2019 r.

BRM.0003.30.IX.2019.M



Pan

Leszek Leciejewski

Radny

Rady Miejskiej w Lęborku

W odpowiedzi na Pana interpelację zgłoszoną podczas IX Sesji Rady Miejskiej w Lęborku w dniu 16.09.2019 r. w sprawie oznakowania poziomego wyjazdu z ul. Zwarowskiej na ul. Krzywoustego informuję, że obszar ten jest skrzyżowaniem ulic, dlatego też nie zachodzi sytuacja, że wyjeżdżający z ul. Zwarowskiej wjeżdżają na chodnik. Oznakowanie na tym skrzyżowaniu podlega zarządcy drogi wojewódzkiej, jaką jest ul. Krzywoustego.

Aby rozwiązać problem bezpieczeństwa w tym miejscu, Miasto Lębork wykonało projekt, który nie tylko wytycza nowy przebieg ścieżki rowerowej, ale również zmienia geometrię i oznakowanie skrzyżowania ul. Zwarowskiej i ul. Krzywoustego. Kopię fragmentu projektu przesyłam w załączeniu.

Jednocześnie informuję, że budowa ścieżki rowerowej przy ul. Krzywoustego została zgłoszona do konkursu o dofinansowanie prowadzonego przez Lokalną Grupę Działania „Dorzecze Leby”. Przy pozytywnym wyniku aplikowania rozpoczęcie inwestycji planowane jest na 2020 rok, zakończenie – na rok 2021.

Z poważaniem

Z up. Burmistrza

Marian Kurzydło
Sekretarz Miasta

Otrzymują:

1. Adresat;
2. SEM;
3. Wydz. RI a/a.

MAPA DO CELÓW PROJEKTOWYCH

SPORZĄDZONA NA PODSTAWIE KOPII MAPY ZASADNICZEJ
ORAZ POMIARU UZUPEŁNIJĄCEGO W PAŹDZIERNIKU 2016 R

arkusz 1(2)
skala 1:500
miasto Lębork (220B01_1)
obr. 10 (0010) ul. Krzywoustego
dz. 88
woj. Pomorskie
ID 5640 1069.2016

mapa sporządzona na podstawie
licencji nr 6640 1069.2016.2208_K05

Układ współrzędnych płaskich "2000" sfera 5
Układ wysokościowy: Kranształ 1986

--- zakres opracowania
--- zakres projektowania
--- stan aktualności mapy na dzień 05.10.2016r

Wykonanie niniejszej mapy nie było poprzedzone
odczytaniem znaków granicznych oraz stwierdzeniem
dotyczącym elementów służebności gruntowych obciążających
grunty położone w granicach projektowanej inwestycji budowlanej.



L.k. 25.10.2016, H. Janiak

L.k. 25.10.2016, H. Janiak	
25.10.2016	H. Janiak

LEGENDA

os	
stropień betonowy 30x16 x 12 cm	
stropień betonowy 22x15 x 14 cm	
opornik betonowy 12x25 x 0 cm	
obrazka chodnikowa betonowa 6x20	
zadzióbko - nawierzchnia asfaltowa	
nawierzchnia asfaltowa położona do porostawienia	
droga rowerowa - nawierzchnia asfaltowa	
droga rowerowa - nawierzchnia asfaltowa wzmocniona	
kostka kamierenna 15 cm	
szpary - kostka betonowa czarna gr. 8 cm	
chodnik - kostka betonowa czarna gr. 8 cm	
chodnik - płytki betonowe szare 30x30 gr. 5 cm	
deski - drewno, drzewko, trawa	
bariera chodnikowa i drogi skrajnicy	
elementy do ławki	
murki	
siatka siatkowa	
projektowany kłóg Galary 14cm, oprawa AMBAR 150W	
siatka kablowa YAKXs 4x25mm ²	
przejścia pod drogami SR575	
przejścia pod wiadukami i tunelami DN475	
granice działek inwestycyjnych	
projektowany podział nieruchomości	
linia rozgraniczająca pasy drogi wojewódzkiej	
linia rozgraniczająca pasy drogi krajowej	
linia rozgraniczająca pasy drogi gminnej	
granica terenu objętego wnioskami	
opisanie istniejącej infrastruktury	
opisanie projektowanej infrastruktury	
opisanie projektowanej infrastruktury	

JEDNOSTKA PROJEKTOWA:

**SZPILEWICZ
ARCHITEKCI**

ul. Wesołoci 44C
84-500 Łądeczki
www.szpilewicz.pl
tel. 58 723 55 56
biuro@szpilewicz.pl

INWESTOR:

Zarząd Województwa Pomorskiego, ul. Okopowa 21/27, 80-810 Gdańsk
reprezentowany przez:
Burmistrza Miasta Lęborka, ul. Armii Krajowej 14, 84-300 Lębork

NAZWA INWESTYCJI:

Rozbudowa ul. Krzywoustego w Lęborku (DN474) od ul. Toruńskiej do ul. Kosciuszki - budowa drogi rowerowej i zjazdów autobusowych

LOKALIZACJA INWESTYCJI:

dz. 88 55/34 56/1 56/2 63/3 63/2
60/6 60/2 64 65-1 55/36 55/23 obr.
10,
dz. 13/3 16/2 22/2 23/1 24/18 obr.
11,
miasto Lębork

GŁÓWNY PROJEKTANT:

mgr inż. arch. Maciej Szpilewicz
Uprawnienia w specjalności architektonicznej
nr uprawnień: bez ograniczeń
W-65090KX707

ZESPÓŁ PROJEKTOWY:

mgr inż. Łukasz Rucinski
tech. Martyna Flanci

Branża: Drogową Opracowanie: mgr inż. Łukasz Rucinski

Projektant:
mgr inż. Tomasz Gieba
opracowanie do projektu w zakresie
ograniczeń w specjalności drogowej
nr POM0172P/00006

Branża:
Projektant


Faza projektu: PROJEKT WYKONAWCZY

Skala: 1:500 Tom: BRANŻA DROGOWA

Tytuł rysunku: Rys. 1 - Projekt zagospodarowania terenu

arkusz 1/2

Nr rysunku: 150-D-01-R01 Data: 06.2017 Nr strony:

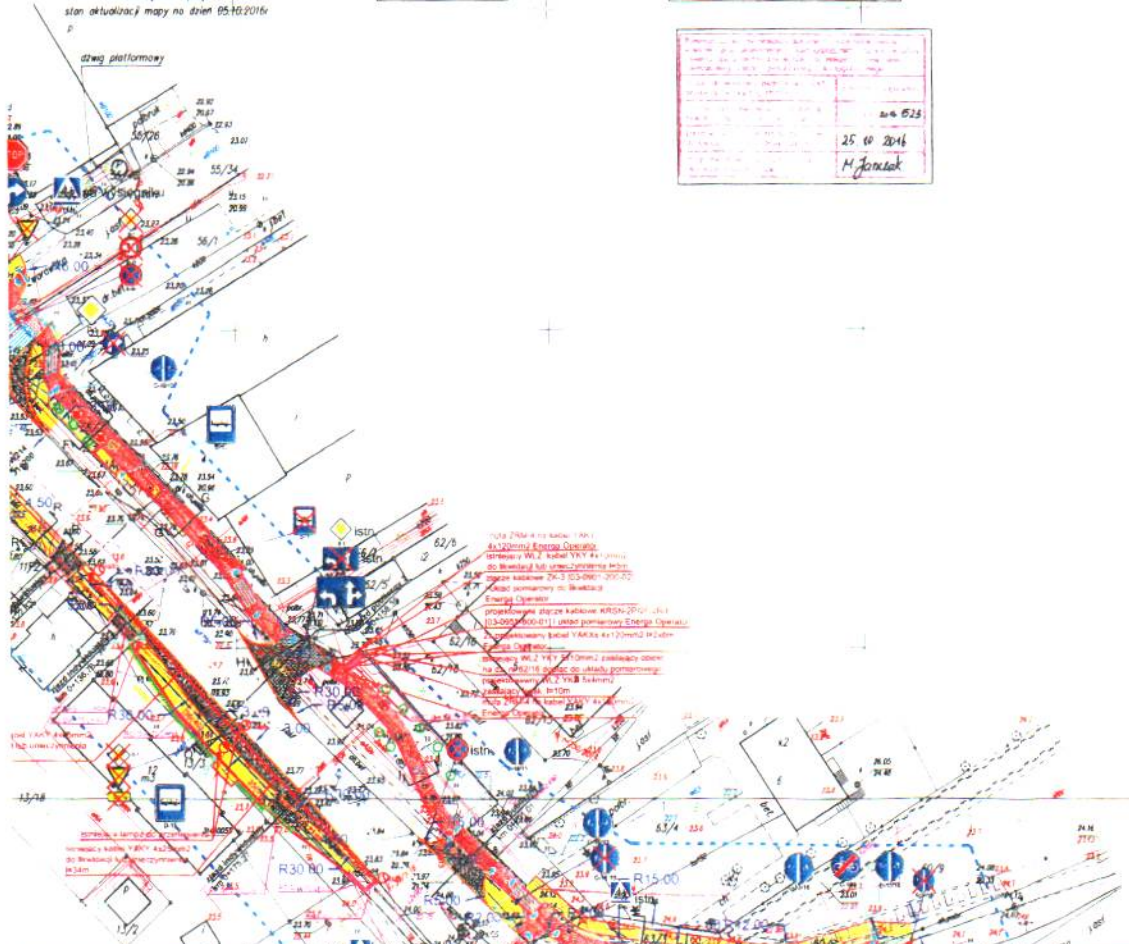

miasto Lębork (22UBR1_1)
 obr. 10 (0010) ul. Krzywoustego"
 dz. 88
 woj. Pomorskie
 ID 6640.1069.2016

Wykon
 odszu
 dotyc.
 grunty

mapa sporządzona na podstawie
 licencji nr 6640.1069.2016_2208_K05
 Układ współrzędnych płaskich: "2000" strefa 6
 Układ wysokościowy: Kronsztadt 1986
 1-09/2016 1-280/2016/ogrzędzenie projektowane
 stan aktualizacji mapy na dzień 05-10-2016r.
 p

