


ZATAC2NIK NR 2.2.5

# PROJEKT ZAGOSPODAROWANIA TERENU

Skala 1:500

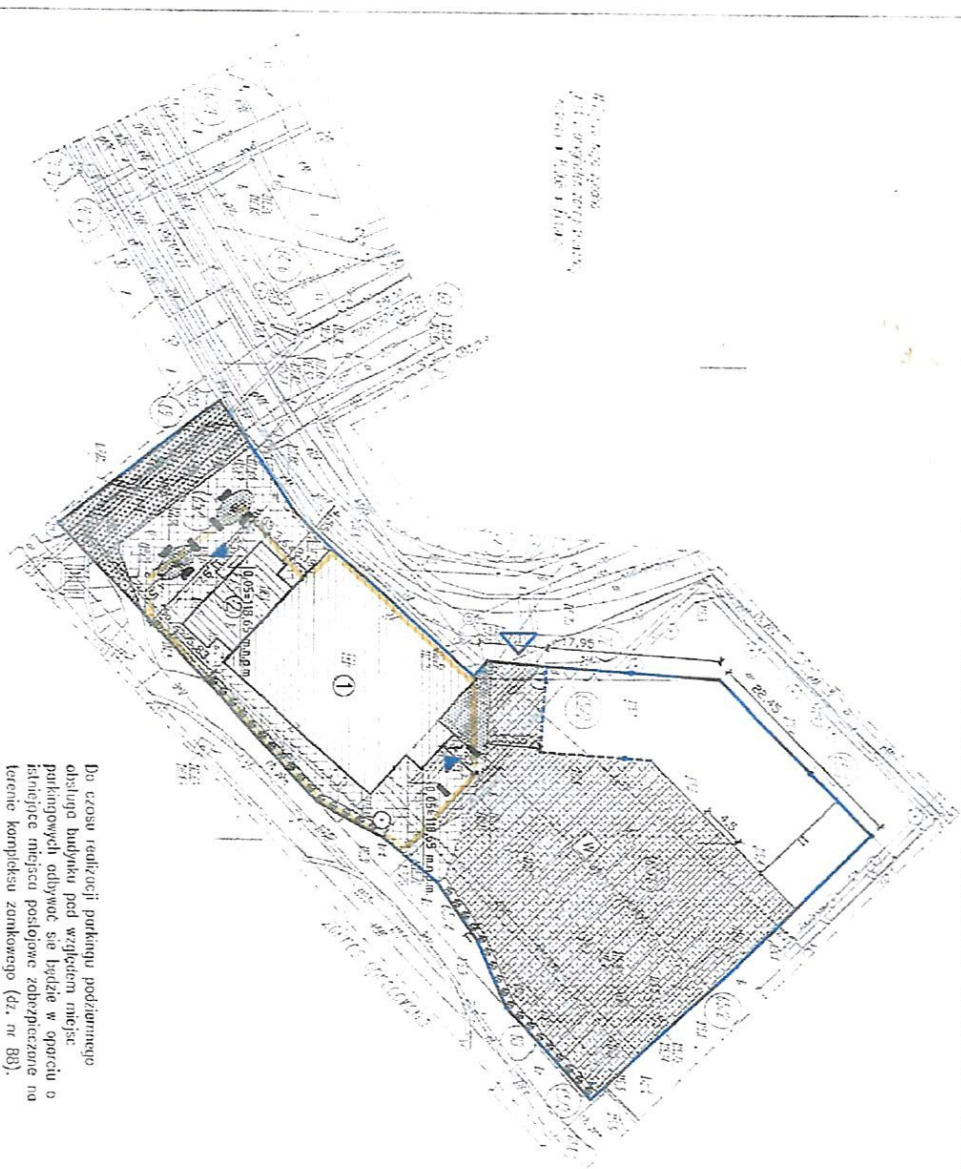

Do czasu realizacji parkingu podziemnego obsługi budynku pod względem miejsc parkingowych odbywać się będzie w oparciu o istniejące miejsca postojowe zabezpieczone na terenie kompleksu zamkowego (dz. nr 88).

Hope of other people

1997年12月26日  
 1997年12月26日  
 1997年12月26日

## OZNACZENIA

- granice działek
- istniejący budynek przeznaczony do przebudowy
- projektowany rozbiórka
- projektowane/istniejące wejście do budynku
- projektowany wjazd na teren działki
- projektowany wykaz

- istniejące płace utworzone z kostki betonowej - utworzone tamu wysłonegę łyszczone, do czasu realizacji zabudowy kablowej; podziemnej i nadziemnej (m.in. parkingi podziemnego)

- projektowane płace utworzone ze starychruko
- projektowane zielon miko
- projektowane nasadzonu z krzewu sijejnych
- projektowane łowi melioowo-drewniane

- Wł. - wiata na pojemniki na odpady stalo  
(wym. 2,5x2m)



**ZAKŁAD BUDOWNICTWA OCZYSZCZENIA**  
ul. 100-lecia Rewolucji, 77-100 Dział, ul. B. Ciochowskiego 12, tel./fax (0-33) 822-72-10  
Polecenia: "Pracownik" 113372A

Pylos, ul. Jena Pank 6/4, tel/fax: (0-39) 622-50-00

© 1995/2000 by *Journal of Management Education* www.jme.org

szkoleniu z przeznaczeniem na Inżyniera Przetwórczego

*marila terrena*

65/5, 65/7, 65/8 | 65/9

13.05.2010

1997	1998	1999	2405</
------	------	--------

DR. HENRY SODANSKI 13/06/00

Dr. Maria Sobanska PU/KK/129/D6

Prof. Kozłubowski PLM/011/PWDK/09