

MIEJSCOWY PLAN ZAGOSPODAROWANIA PRZESTRZENNEGO DLA TERENU W REJONIE ULIC: MAJKOWSKIEGO, KASZUBSKIEJ I LINII KOLEJOWEJ LĘBORK-MASZEWO


Załącznik Nr 1 do Uchwały Nr/...../..... Rady Miejskiej w Lęborku z dnia

RYSUNEK MIEJSCOWEGO PLANU ZAGOSPODAROWANIA PRZESTRZENNEGO SPORZĄDZONO Z WYKORZYSTANIEM URZĘDOWEJ KOPII MAPY ZASADNICZEJ WYDANEJ Z PAŃSTWOWEGO ZASOBU GEODEZYJNEGO I KARTOGRAFICZNEGO - LICENCJA STAROSTY LĘBORSKIEGO NR

SKALA 1:1000



WYRYS ZE STUDIUM UWARUNKOWAŃ I KIERUNKÓW ZAGOSPODAROWANIA PRZESTRZENNEGO MIASTA LĘBORKA UCHWAŁA NR XXXIV-525-2018 Z DNIA 25-05-2018 - SKALA 1 : 10 000

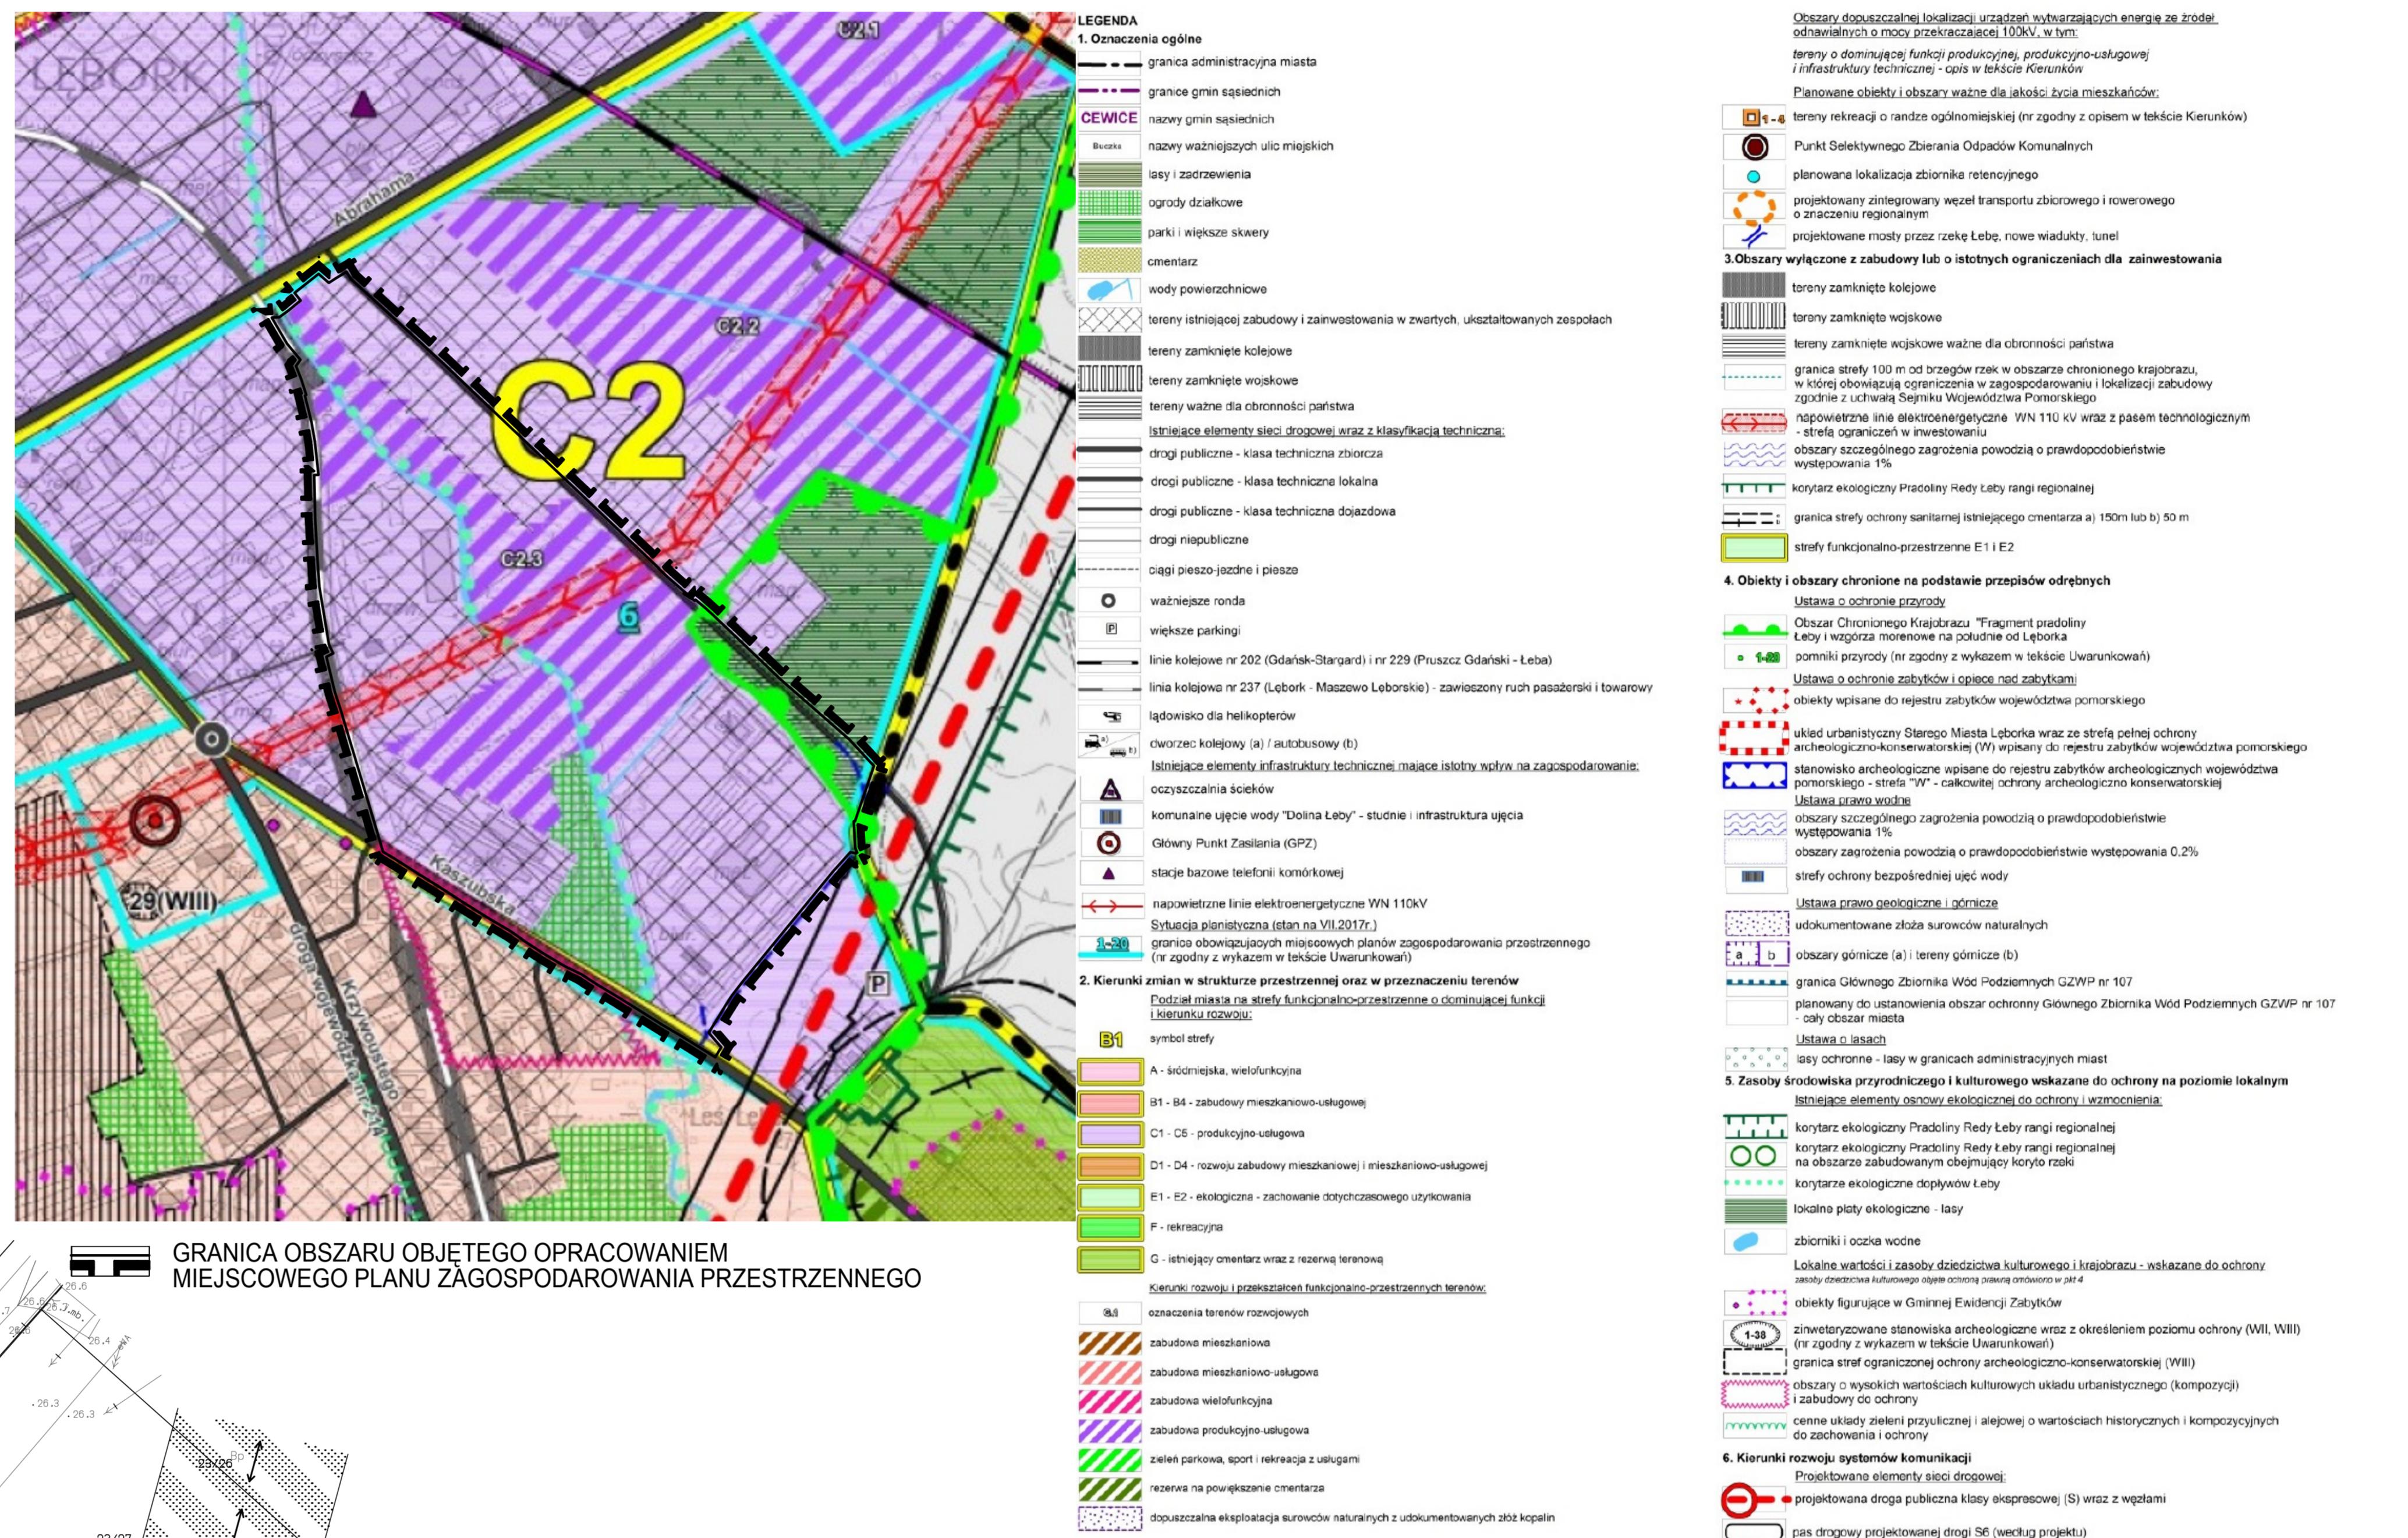

- LEGENDA**
- GRANICA OBSZARU OBJĘTEGO OPRACOWANIEM MIEJSCOWEGO PLANU ZAGOSPODAROWANIA PRZESTRZENNEGO
 - GRANICA MIASTA
 - GRANICA OBRĘBÓW EWIDENCYJNYCH
 - OZNACZENIA TERENÓW
 - LINIE ROZGRANICZAJĄCE TERENY O RÓŻNYM PRZEZNACZENIU - TERENY ELEMENTARNE
 - LINIE ROZGRANICZAJĄCE TERENY O RÓŻNYCH ZASADACH ZAGOSPODAROWANIA - TERENY WYDZIEŁEN WEWNĘTRZNYCH
 - 1. A OZNACZENIE TERENU ELEMENTARNEGO
 - 1) - NUMER TERENU ELEMENTARNEGO
 - 2) - PRZEZNACZENIE TERENU ELEMENTARNEGO
 - 1/2 B OZNACZENIE TERENU WYDZIELENIA WEWNĘTRZNEGO
 - 1) - NUMER TERENU WYDZIELENIA WEWNĘTRZNEGO
 - 2) - NUMER USTALENIA SZCZEGÓLOWEGO
 - PRZEZNACZENIE TERENÓW
 - PU - TEREN OBIEKTÓW PRODUKCYJNYCH, SKŁADÓW I MAGAZYNÓW ORAZ ZABUDOWY USŁUGOWEJ
 - MU - TEREN ZABUDOWY MIESZKANIOWO-USŁUGOWEJ
 - ZD - TEREN OGRODÓW DZIAŁKOWYCH
 - ZK - TEREN CIĄGU KOMUNIKACYJNEGO Z ZIELENIĄ URZĄDZONĄ
 - Zn - TEREN ZIELENI NATURALNEJ W OBRĘBIE KORYTARZA EKOLOGICZNEGO
 - ZPn - TEREN PUBLICZNEJ ZIELENI NATURALNEJ W OBRĘBIE KORYTARZA EKOLOGICZNEGO
 - WS - TEREN WÓD POWIERZCHNIOWYCH ŚRÓDLĄDOWYCH
 - PARAMETRY I WSKAZNIKI KSZTAŁTOWANIA ZABUDOWY I ZAGOSPODAROWANIA TERENU
 - NIEPRZEKARCZALNA LINIA ZABUDOWY
 - GRANICE I SPOSOBY ZAGOSPODAROWANIA TERENÓW LUB OBIEKTÓW, PODLEGAJĄCYCH OCHRONIE NA PODSTAWIE PRZEPISÓW ODRĘBNYCH
 - GRANICA OBSZARU CHRONIONEGO KRAJOBRAZU "FRAGMENT PRADOLINY LĘBY I WZGÓRZA MORENOWE NA POŁUDNIE OD LĘBORKA"
 - SZCZEGÓLNE WARUNKI ZAGOSPODAROWANIA TERENÓW ORAZ OGRANICZENIA W ICH UŻYTKOWANIU
 - STREFA OGRANICZENIA DLA LOKALIZACJI ZAGOSPODAROWANIA W SASIEDZTWIE LINII ELEKTROENERGETYCZNEJ 110kV
 - STREFA OGRANICZENIA DLA LOKALIZACJI ZAGOSPODAROWANIA W SASIEDZTWIE LINII KOLEJOWEJ
 - USTALENIA DLA SYSTEMU KOMUNIKACJI
 - KD.Z - TEREN DROGI PUBLICZNEJ KLASY "Z" - ZBIORCZA
 - KD.L - TEREN DROGI PUBLICZNEJ KLASY "L" - LOKALNA
 - KD.D - TEREN DROGI PUBLICZNEJ KLASY "D" - DOJAZDOWA
 - KD.X - TEREN PUBLICZNEGO CIĄGU PIESZO-JEJZDNEGO LUB DOJAZDU
 - USTALENIA DLA SYSTEMÓW INFRASTRUKTURY TECHNICZNEJ
 - PRZEBIEG LINII ELEKTROENERGETYCZNEJ 110kV
 - E - TEREN INFRASTRUKTURY ELEKTROENERGETYCZNEJ

BIURO URBANISTYCZNE P.P.P.		UL. GROTTGERA 26/3 80-311 GDAŃSK TEL./FAX: (58) 554-94-40
ZAMAWIAJĄCY: BURMISTRZ MIASTA LĘBORK	MIEJSCOWY PLAN ZAGOSPODAROWANIA PRZESTRZENNEGO DLA TERENU W REJONIE ULIC: MAJKOWSKIEGO, KASZUBSKIEJ I LINII KOLEJOWEJ LĘBORK-MASZEWO	
PAŹDZIERNIK 2019 r.	PROJEKTU PLANU DO WYŁOŻENIA DO PUBLICZNEGO WGLĄDU	SKALA 1:1000
Lp.	Zespół autorów:	Podpis:
1.	mgr inż. arch. Aleksandra Piskorska	główny projektant
2.	mgr Maciej Mach	środkowo-projektant
3.	mgr inż. arch. Justyna Bręć	projektant
4.	mgr inż. arch. Joanna Jankowska	projektant
5.	mgr inż. arch. Katarzyna Kalukin	projektant
6.	mgr inż. arch. Piotr Rągiel	projektant