


ZMIANA MIEJSCOWEGO PLANU ZAGOSPODAROWANIA PRZESTRZENNEGO OSIEDLA "LĘBORK - WSCHÓD" OBEJMUJĄCA TEREN 4.UO.01 I FRAGMENT TERENU 4.MC.14, STANOWIĄCY WYDZIELENIA WEWNĘTRZNE 14/1.1. I 14/1.2.ZP

Załącznik Nr 1 do Uchwały Nr...../...../..... Rady Miejskiej w Lęborku z dnia.....

RYSUNEK MIEJSCOWEGO PLANU ZAGOSPODAROWANIA PRZESTRZENNEGO SPORZĄDZONO Z WYKORZYSTANIEM URZĘDOWEJ KOPII MAPY ZASADNICZEJ, WYDANEJ Z PAŃSTWOWEGO ZASOBU GEODEZYJNEGO I KARTOGRAFICZNEGO - LICENCJA STAROSTY LĘBORSKIEGO NR G.6642.1.22.2017_2208_P Z DNIA 12-04-2017

WYRYS ZE STUDIUM UWARUNKOWAŃ I KIERUNKÓW ZAGOSPODAROWANIA PRZESTRZENNEGO MIASTA LĘBORKA ZMIANA SUKZEP ZATWIERDZONA Uchwałą Nr XXXIV/525/2018 z dnia 25.05.2018 SKALA 1:10 000

SKALA 1 : 1 000

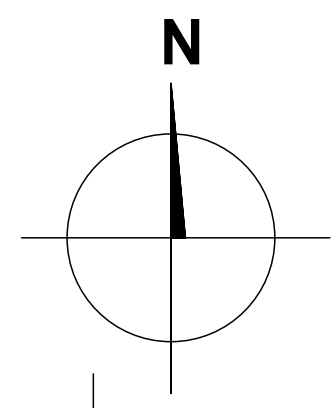

LEGENDA

GRANICA OBSZARU OBJĘTEGO OPRACOWANIEM ZMIANY MIEJSCOWEGO PLANU ZAGOSPODAROWANIA PRZESTRZENNEGO


- USTALENIA**
- LINIE ROZGRANICZAJĄCE
 - LINIE ROZGRANICZAJĄCE TERENY O RÓŻNYM PRZEZNACZENIU
 - LINIE ROZGRANICZAJĄCE TERENY O RÓŻNYCH ZASADACH ZAGOSPODAROWANIA

- OZNACZENIE TERENU**
- (1),(2),(3) OZNACZENIE TERENU ELEMENTARNEGO
 - 1) NUMER JEDNOSTKI TERYTORIALNEJ
 - 2) PRZEZNACZENIE TERENU ELEMENTARNEGO
 - 3) NUMER TERENU ELEMENTARNEGO
 - (1)/2) OZNACZENIE TERENU WYDZIELENIA WEWNĘTRZNEGO
 - 1) NUMER TERENU ELEMENTARNEGO
 - 2) NUMER WYDZIELENIA WEWNĘTRZNEGO


- PRZEZNACZENIA TERENÓW:**
- MN** TERENY ZABUDOWY MIESZKANIOWEJ
 - MU** TERENY ZABUDOWY MIESZKANIOWO-USŁUGOWEJ

- ZASADY OCHRONY ŚRODOWISKA, PRZYRODY I KRAJOBRAZU:**
- TERENY BIOLOGICZNIE CZYNNY
 - ZIELEŃ IZOLACYJNA
- PARAMETRY I WSKAŹNIKI KSZTAŁTOWANIA ZABUDOWY ORAZ ZAGOSPODAROWANIA TERENU:**
- NIEPRZEKACZALNA LINIA ZABUDOWY

- USTALENIA DLA SYSTEMU KOMUNIKACJI:**
- KX** DOJAZD
- USTALENIA DLA SYSTEMU INFRASTRUKTURY TECHNICZNEJ:**
- E** TEREN STACJI TRANSFORMATOROWEJ

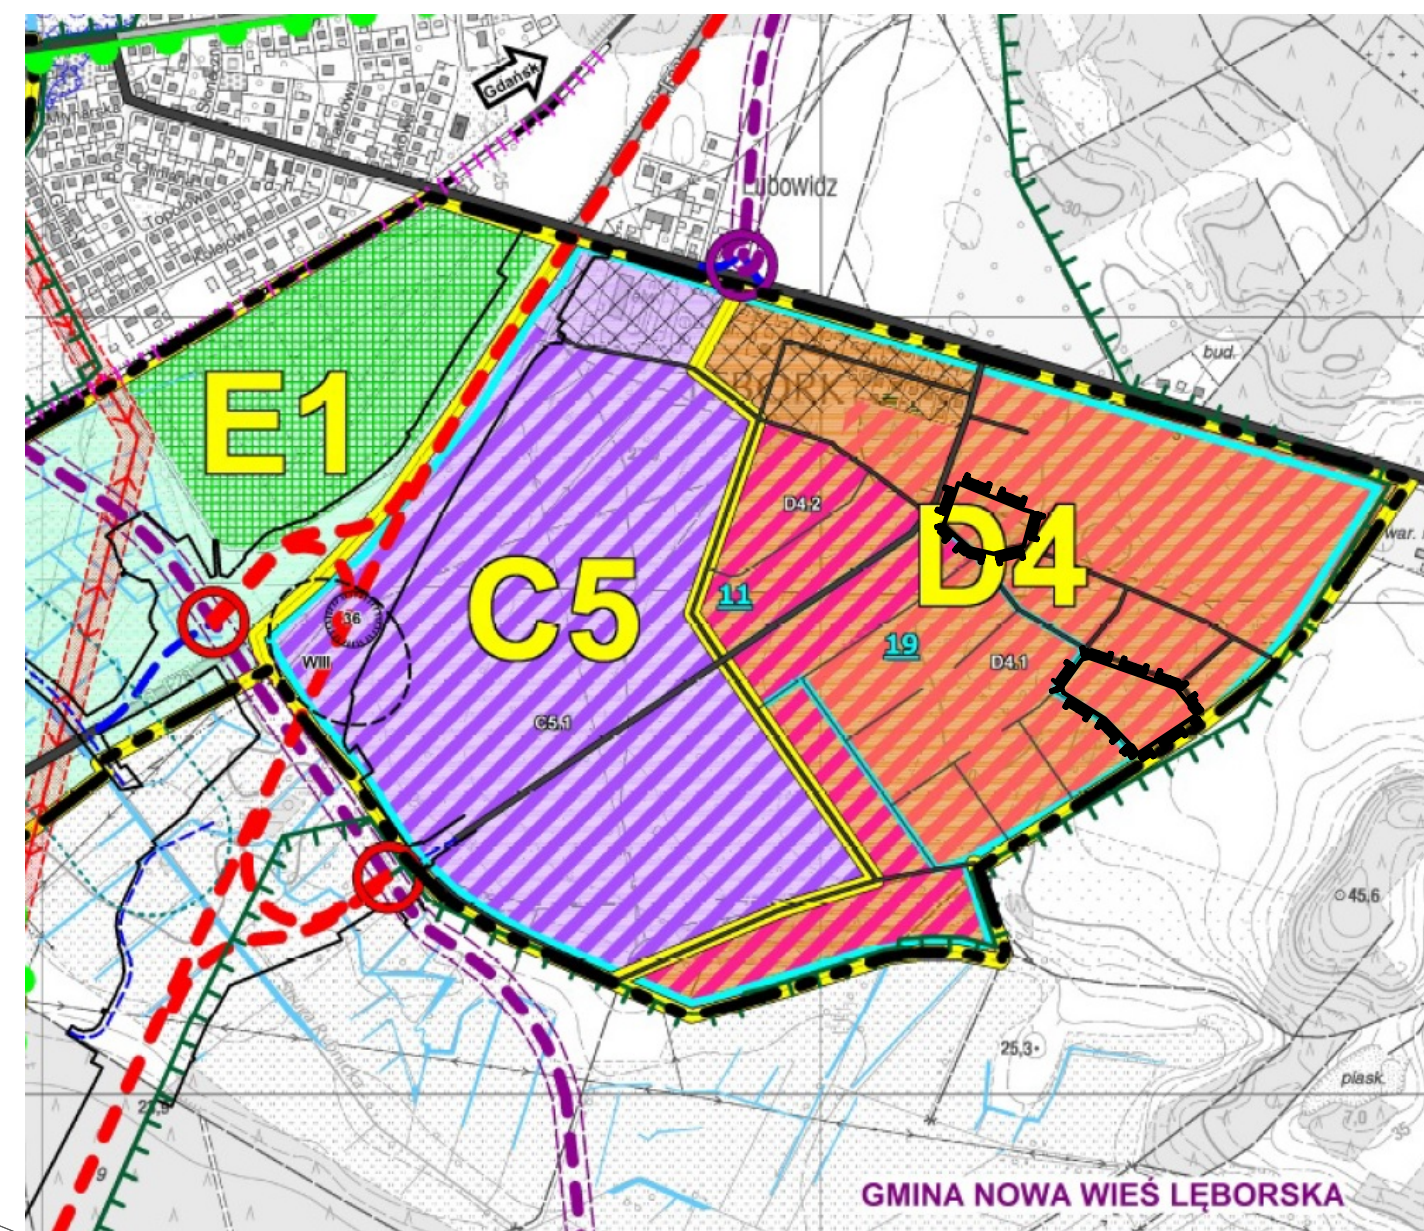

GRANICA OBSZARU OBJĘTEGO OPRACOWANIEM MIEJSCOWEGO PLANU ZAGOSPODAROWANIA PRZESTRZENNEGO

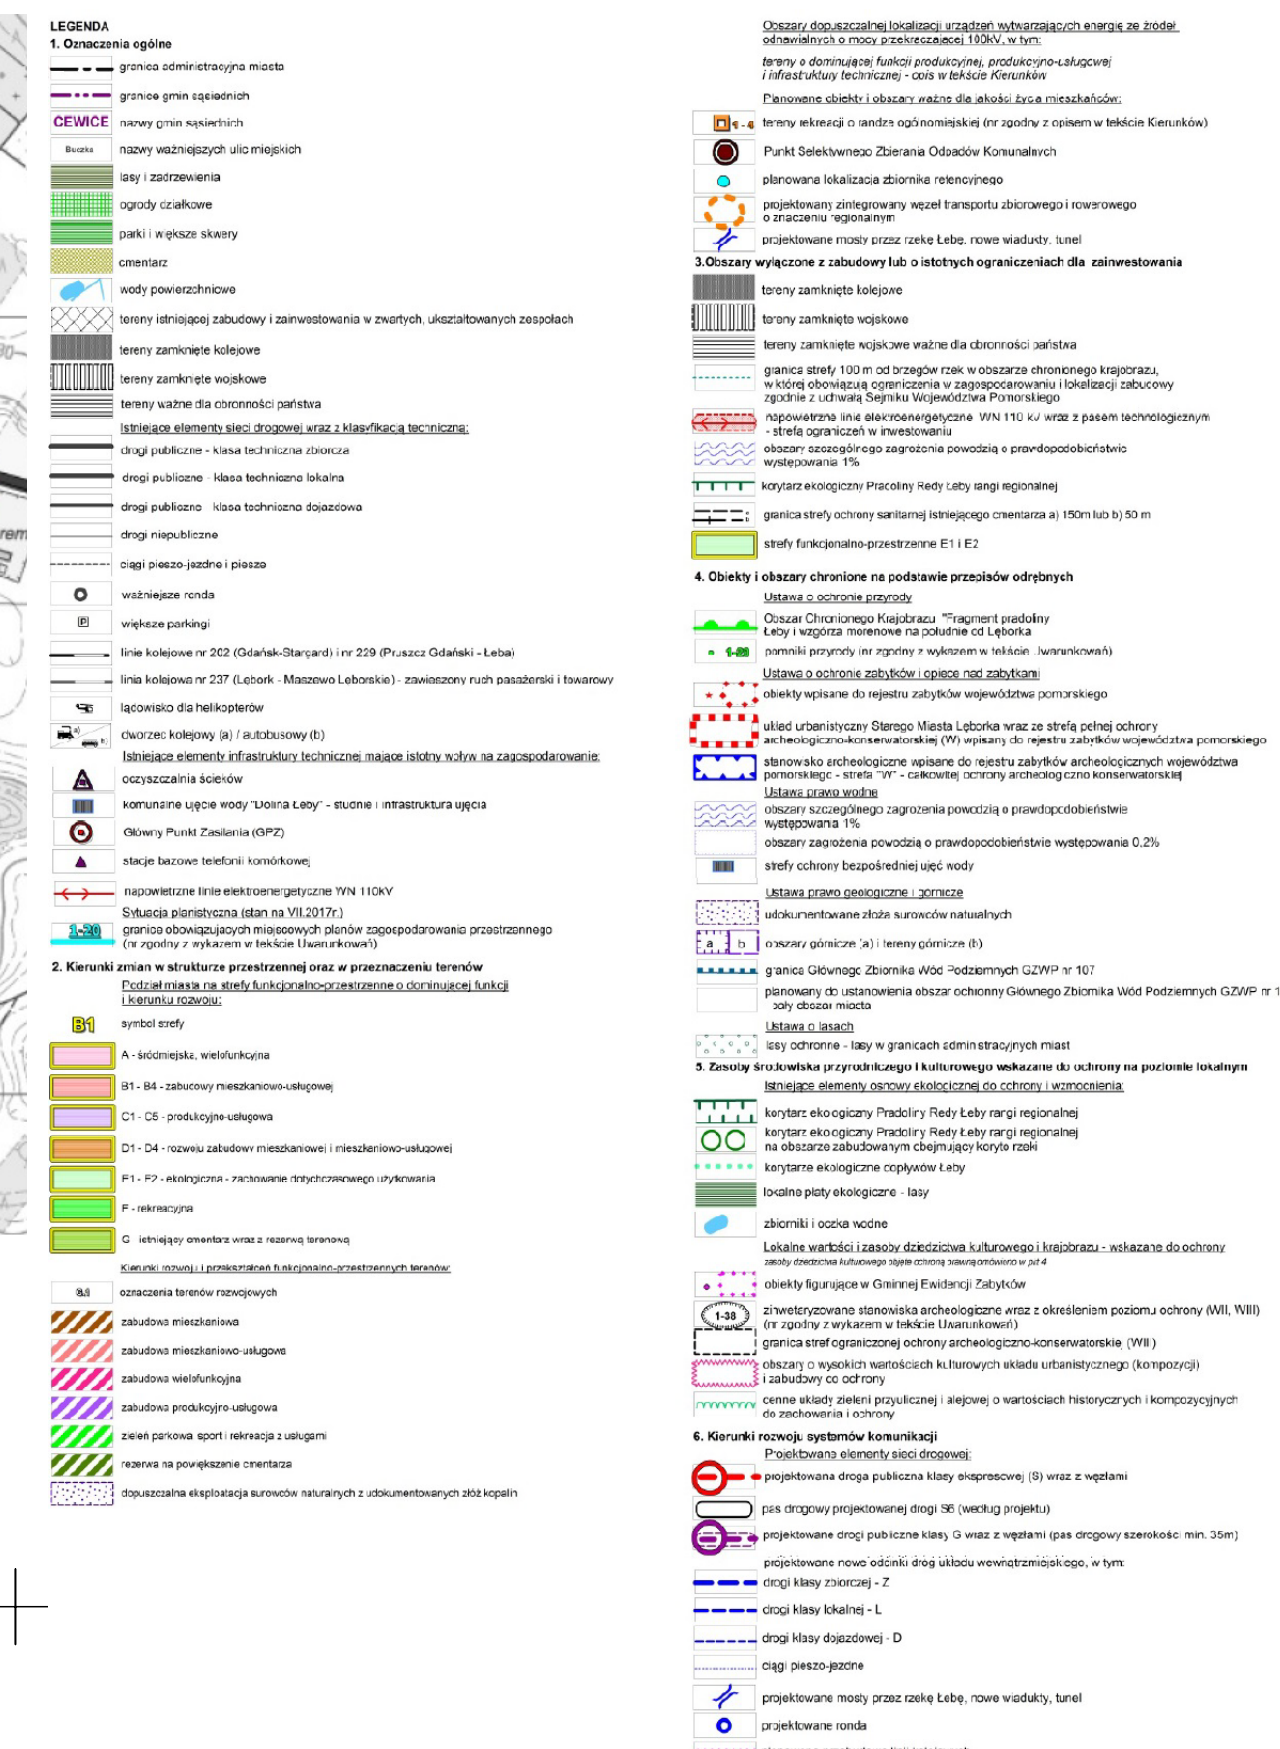

BIURO URBANISTYCZNE UL. GROTTLERA 26/3 80-311 GDAŃSK TEL./FAX: (58) 554-84-40				
ZAMAWIAJACY: BURMISTRZ MIASTA LĘBORK WRZESIEŃ 2018 r.		ZMIANA MIEJSCOWEGO PLANU ZAGOSPODAROWANIA PRZESTRZENNEGO OSIEDLA "LĘBORK - WSCHÓD" W LĘBORKU ZAŁĄCZNIK NR1 DO UCHWAŁY NR RADY MIEJSKIEJ W LĘBORKU Z DNIA SKALA 1:1 000		
Lp.	Zespół autorski:	Funkcje w zespole:	Posiadane uprawnienia:	Podpis:
1.	mgr inż. arch. Aleksandra Piskorska	główny projektant	uprawnienia do projektowania w planowaniu przestrzennym nr 1046/89 z dnia 13.12.1989r.	
2.	mgr Maciej Mach	środowisko przyrodnicze	uprawnienia na podstawie art. 74a, ust. 2 pkt 1 lit. b oraz pkt 2 ustawy o udostępnianiu informacji o środowisku i jego ochronie w ochronie środowiska oraz o ocenach oddziaływania na środowisko	
3.	mgr inż. arch. Justyna Bręś	asystent projektanta	uprawnienia do projektowania w planowaniu przestrzennym na podst. art. 5 pkt 4) USTAWY O PIZP	