


RZUT I PIĘTRO – inwent.
SKALA 1:100

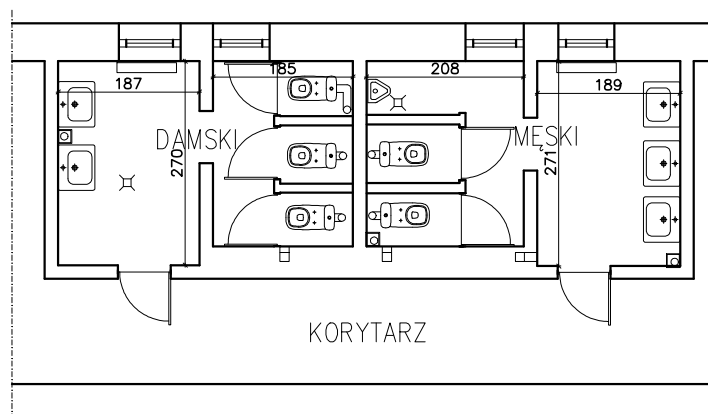

I PIĘTRO
H=3,13m

POMIESZCZENIA ŁAZIENEK SZKOLNYCH		
RZUT I PIĘTRO – inwent.		SKALA 1:100
		BRANZA:
Szkoła Podstawowa nr 8 w Łęborku		INWENT.
AUTOR inwent.	mgr inż. Tomasz Jakubik	
NR UPR. PROJ.	POM/0155/OWOK/11	
OPRACOWANIE	mgr inż. Tomasz Jakubik	
		data
		09.2020r
		nr. rysunku
		2