


RZUT I PIĘTRO

SKALA 1:100

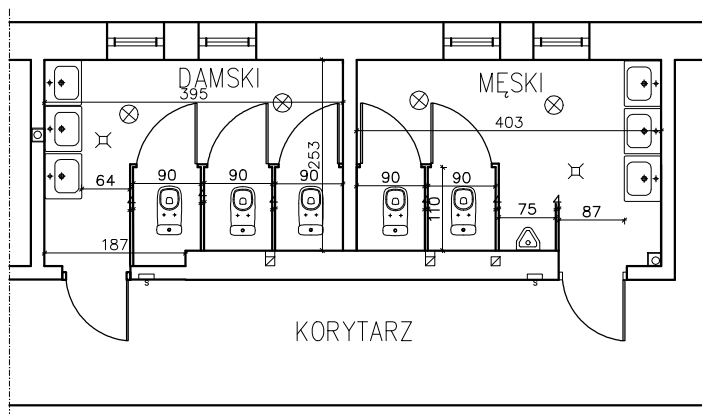

PARTER
H=3,13m

ścianki działowe gr.
4cm z obu stron z
blachy nierdzewnej,
wys. 200cm z
prześwitem 15cm
nad posadzką

wymiary kabin
wewnętrzne
110x90cm

drzwi do kabin
pełne 200x80cm z
prześwitem 15cm
nad posadzką
wandalooodporne
zamykane od
środka

POMIESZCZENIA ŁAZIENEK SZKOLNYCH		
RZUT I PIĘTRA		SKALA 1:100
		BRANZA:
Szkoła Podstawowa nr 8 w Łęborku		BUDOWLANA
AUTOR	inż. Tadeusz Jakubik	
NR UPR. PROJ.	GP.III.7342/327/91	
OPRACOWANIE	mgr inż. Tomasz Jakubik	
		data 09.2020r
		nr. rysunku