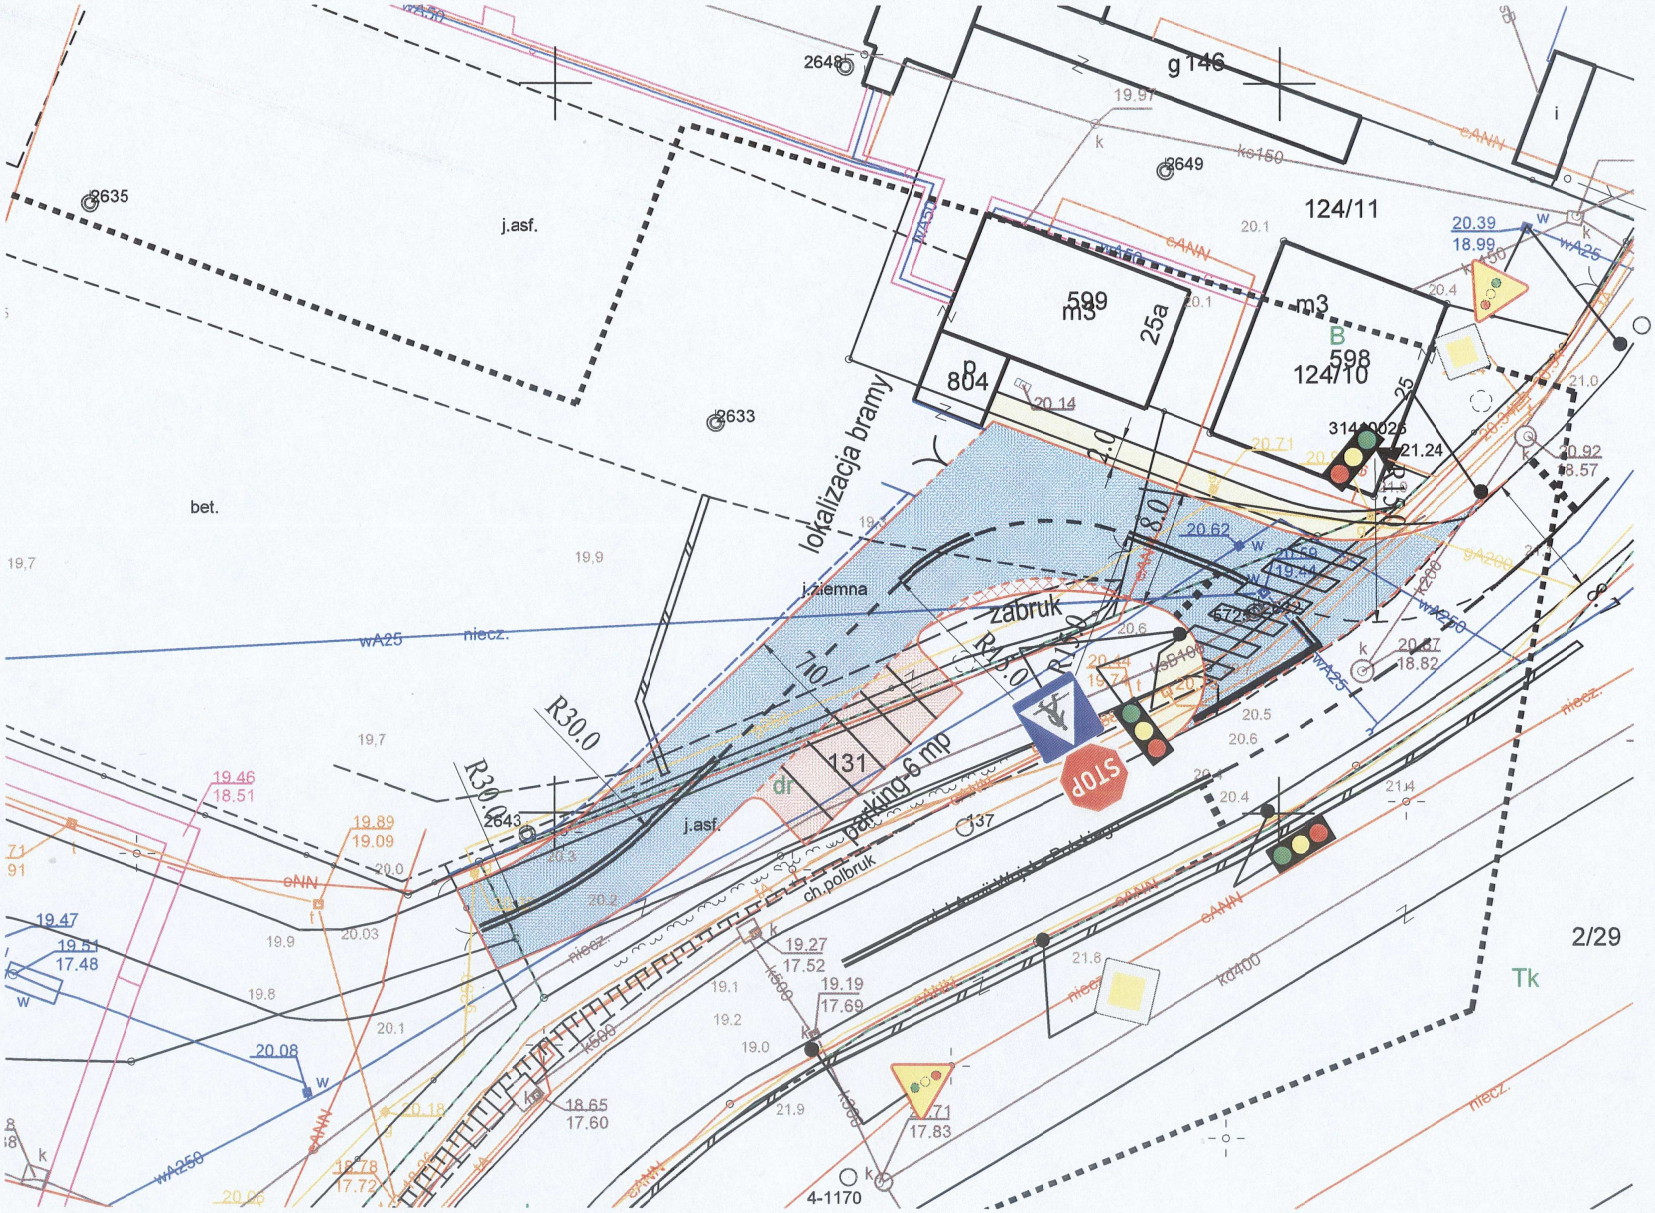

g 146
124/11
124/10
599
m3
25a
m3
598
804
p
lokalizacja bramy
j.asf.
bet.
j.ziemna
zabruk
parking 6 mp
ch.polbruk
STOP
R30.0
R15.0
131
dr
2/29
Tk
4-1170