



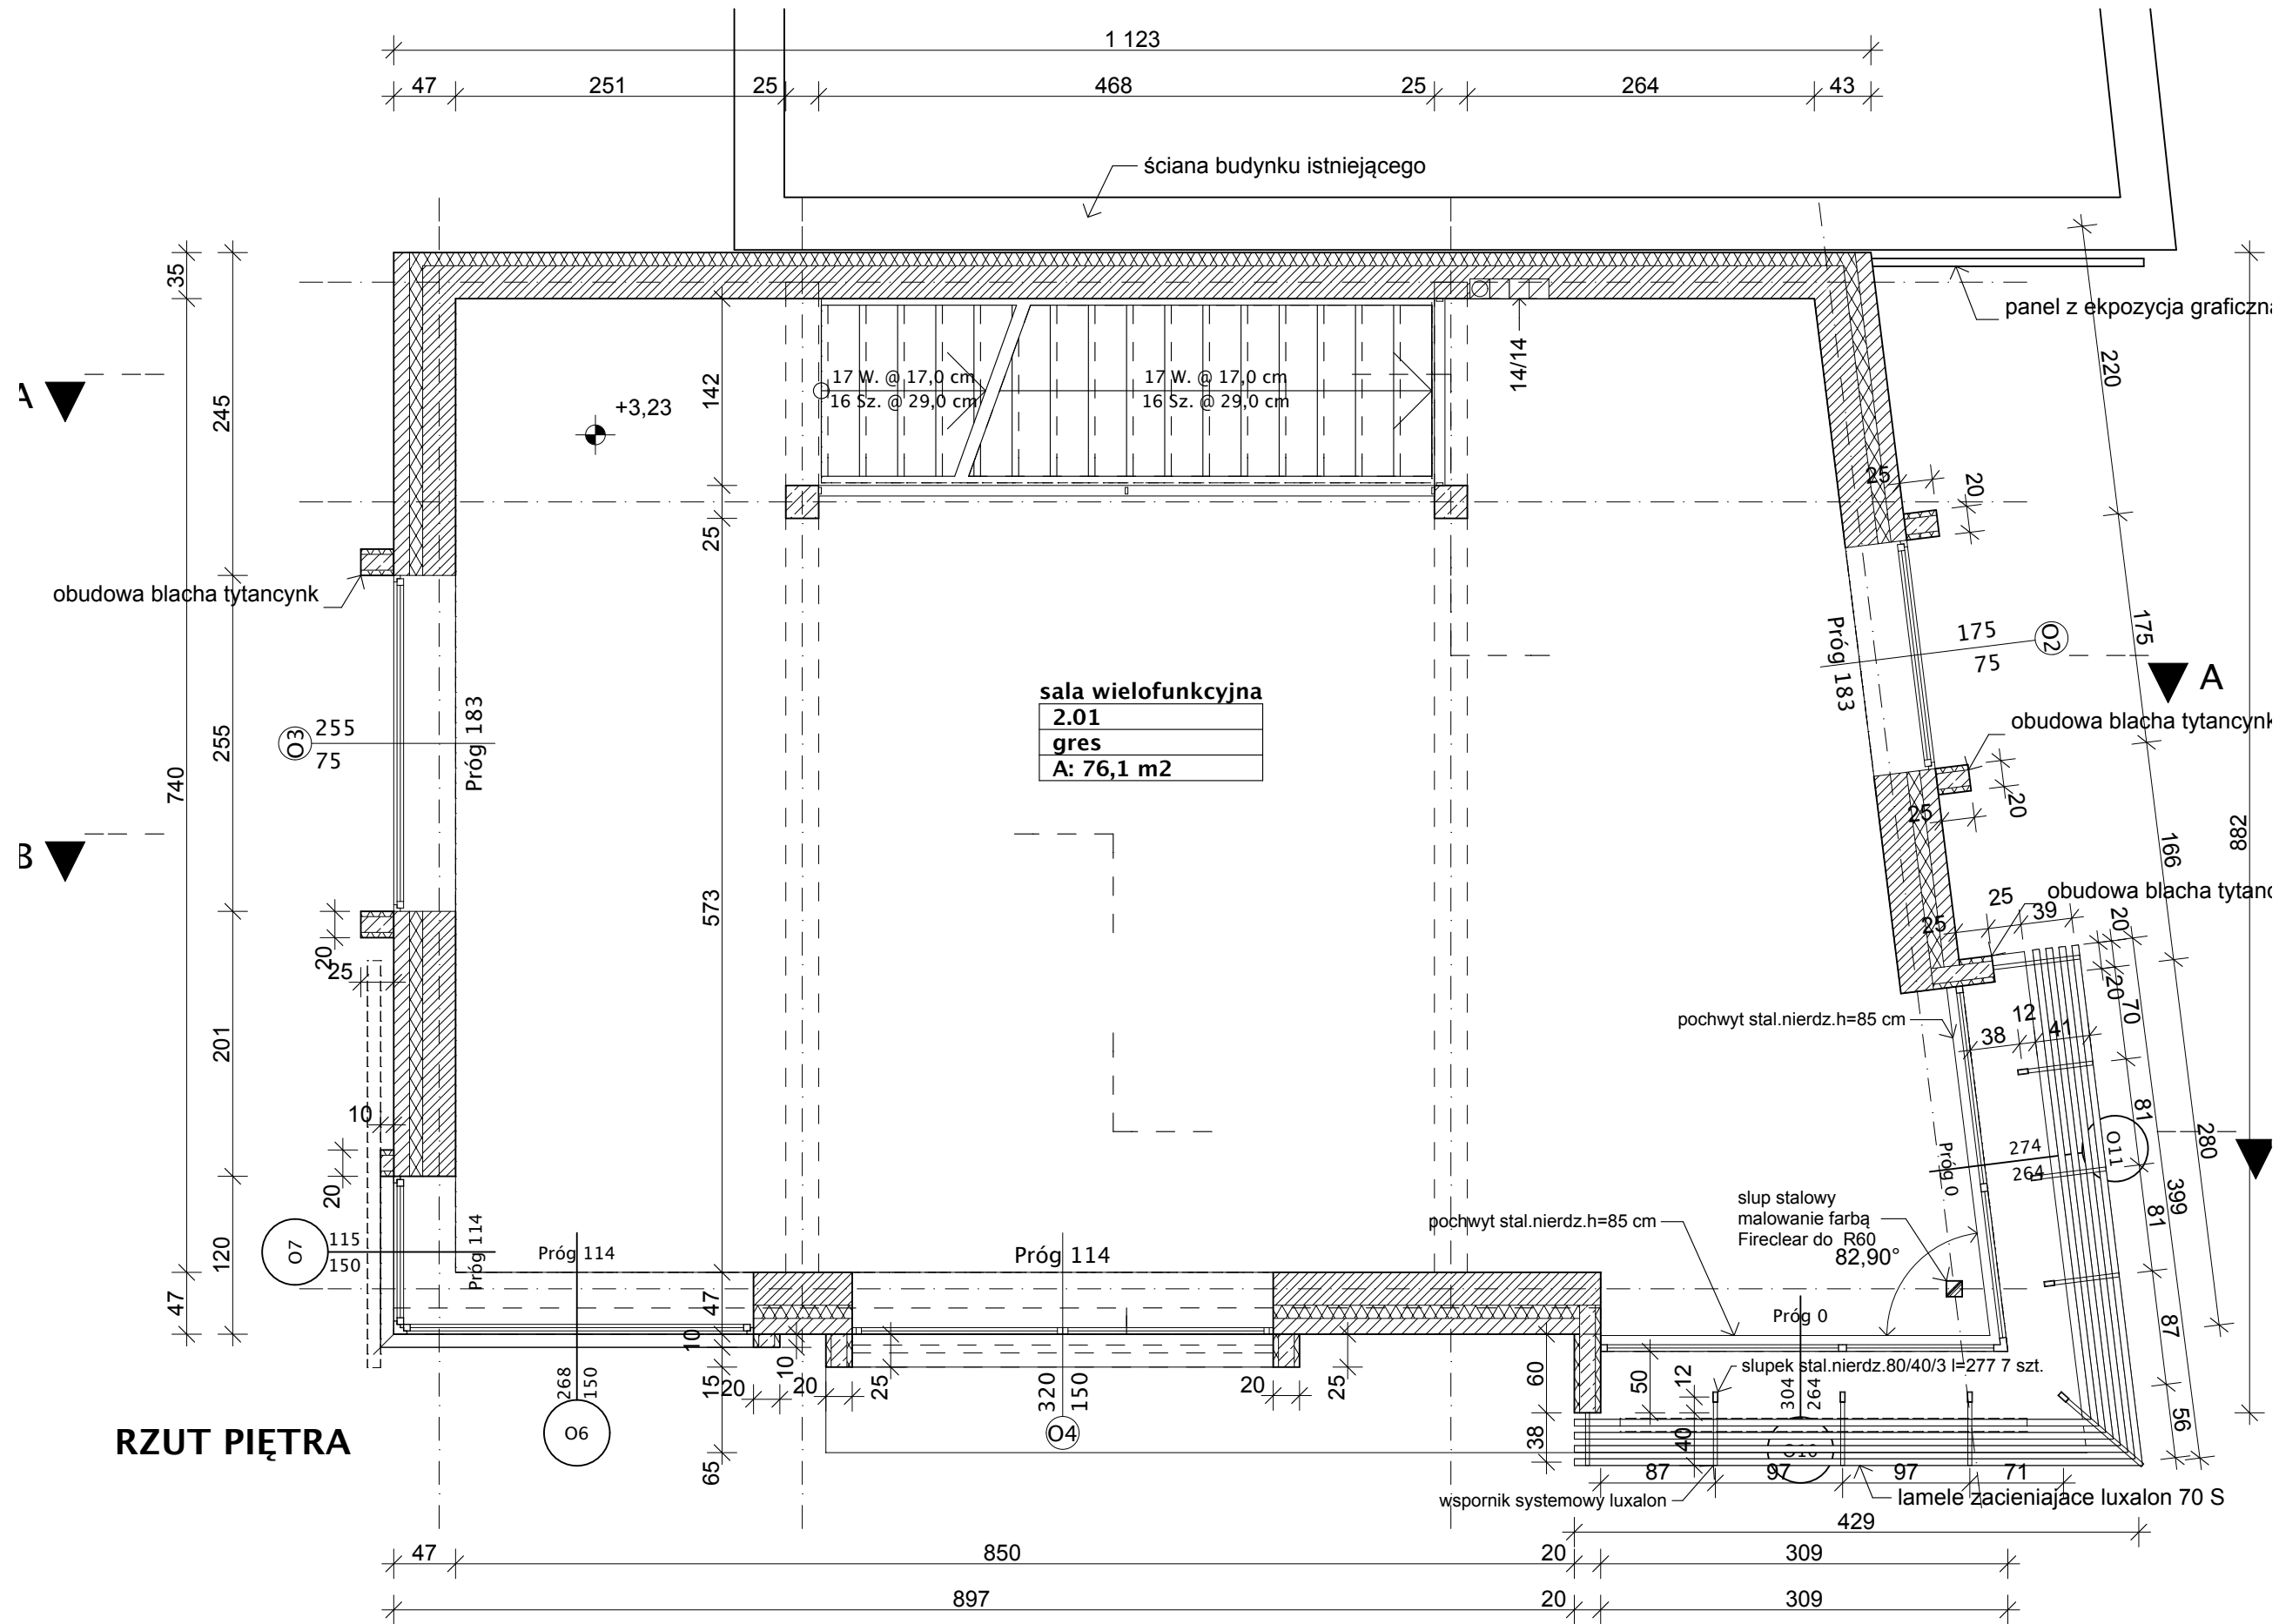


RZUT PIĘTRA

IDEA		BIURO ARCHITEKTONICZNE LEBORK, GDANSKA 104/105/14 tel. 8625-644	NR RYS. A-22
BUDYNEK CENTRUM INFORMACJI TURYSTYCZNEJ BRAMY KASZUBSKIEGO PIERSCIENIA LEBORK UL. DĄBROWSKIEGO DZ. NR 72/8 OBR. 9			2010-06
PIĘTRO			1:50
PROJEKTOWAŁ: MGR INŻ. ARCH. PIOTR WYSTEPEK UPR. NR. BK.IIF.7342/52/94	SPRAWDZIŁ: MGR INŻ. ARCH. MAREK WOSZCZYŃSKI UPR. NR. BK.IIF.7342/55/94	BRANŻA ARCHITEKTURA	

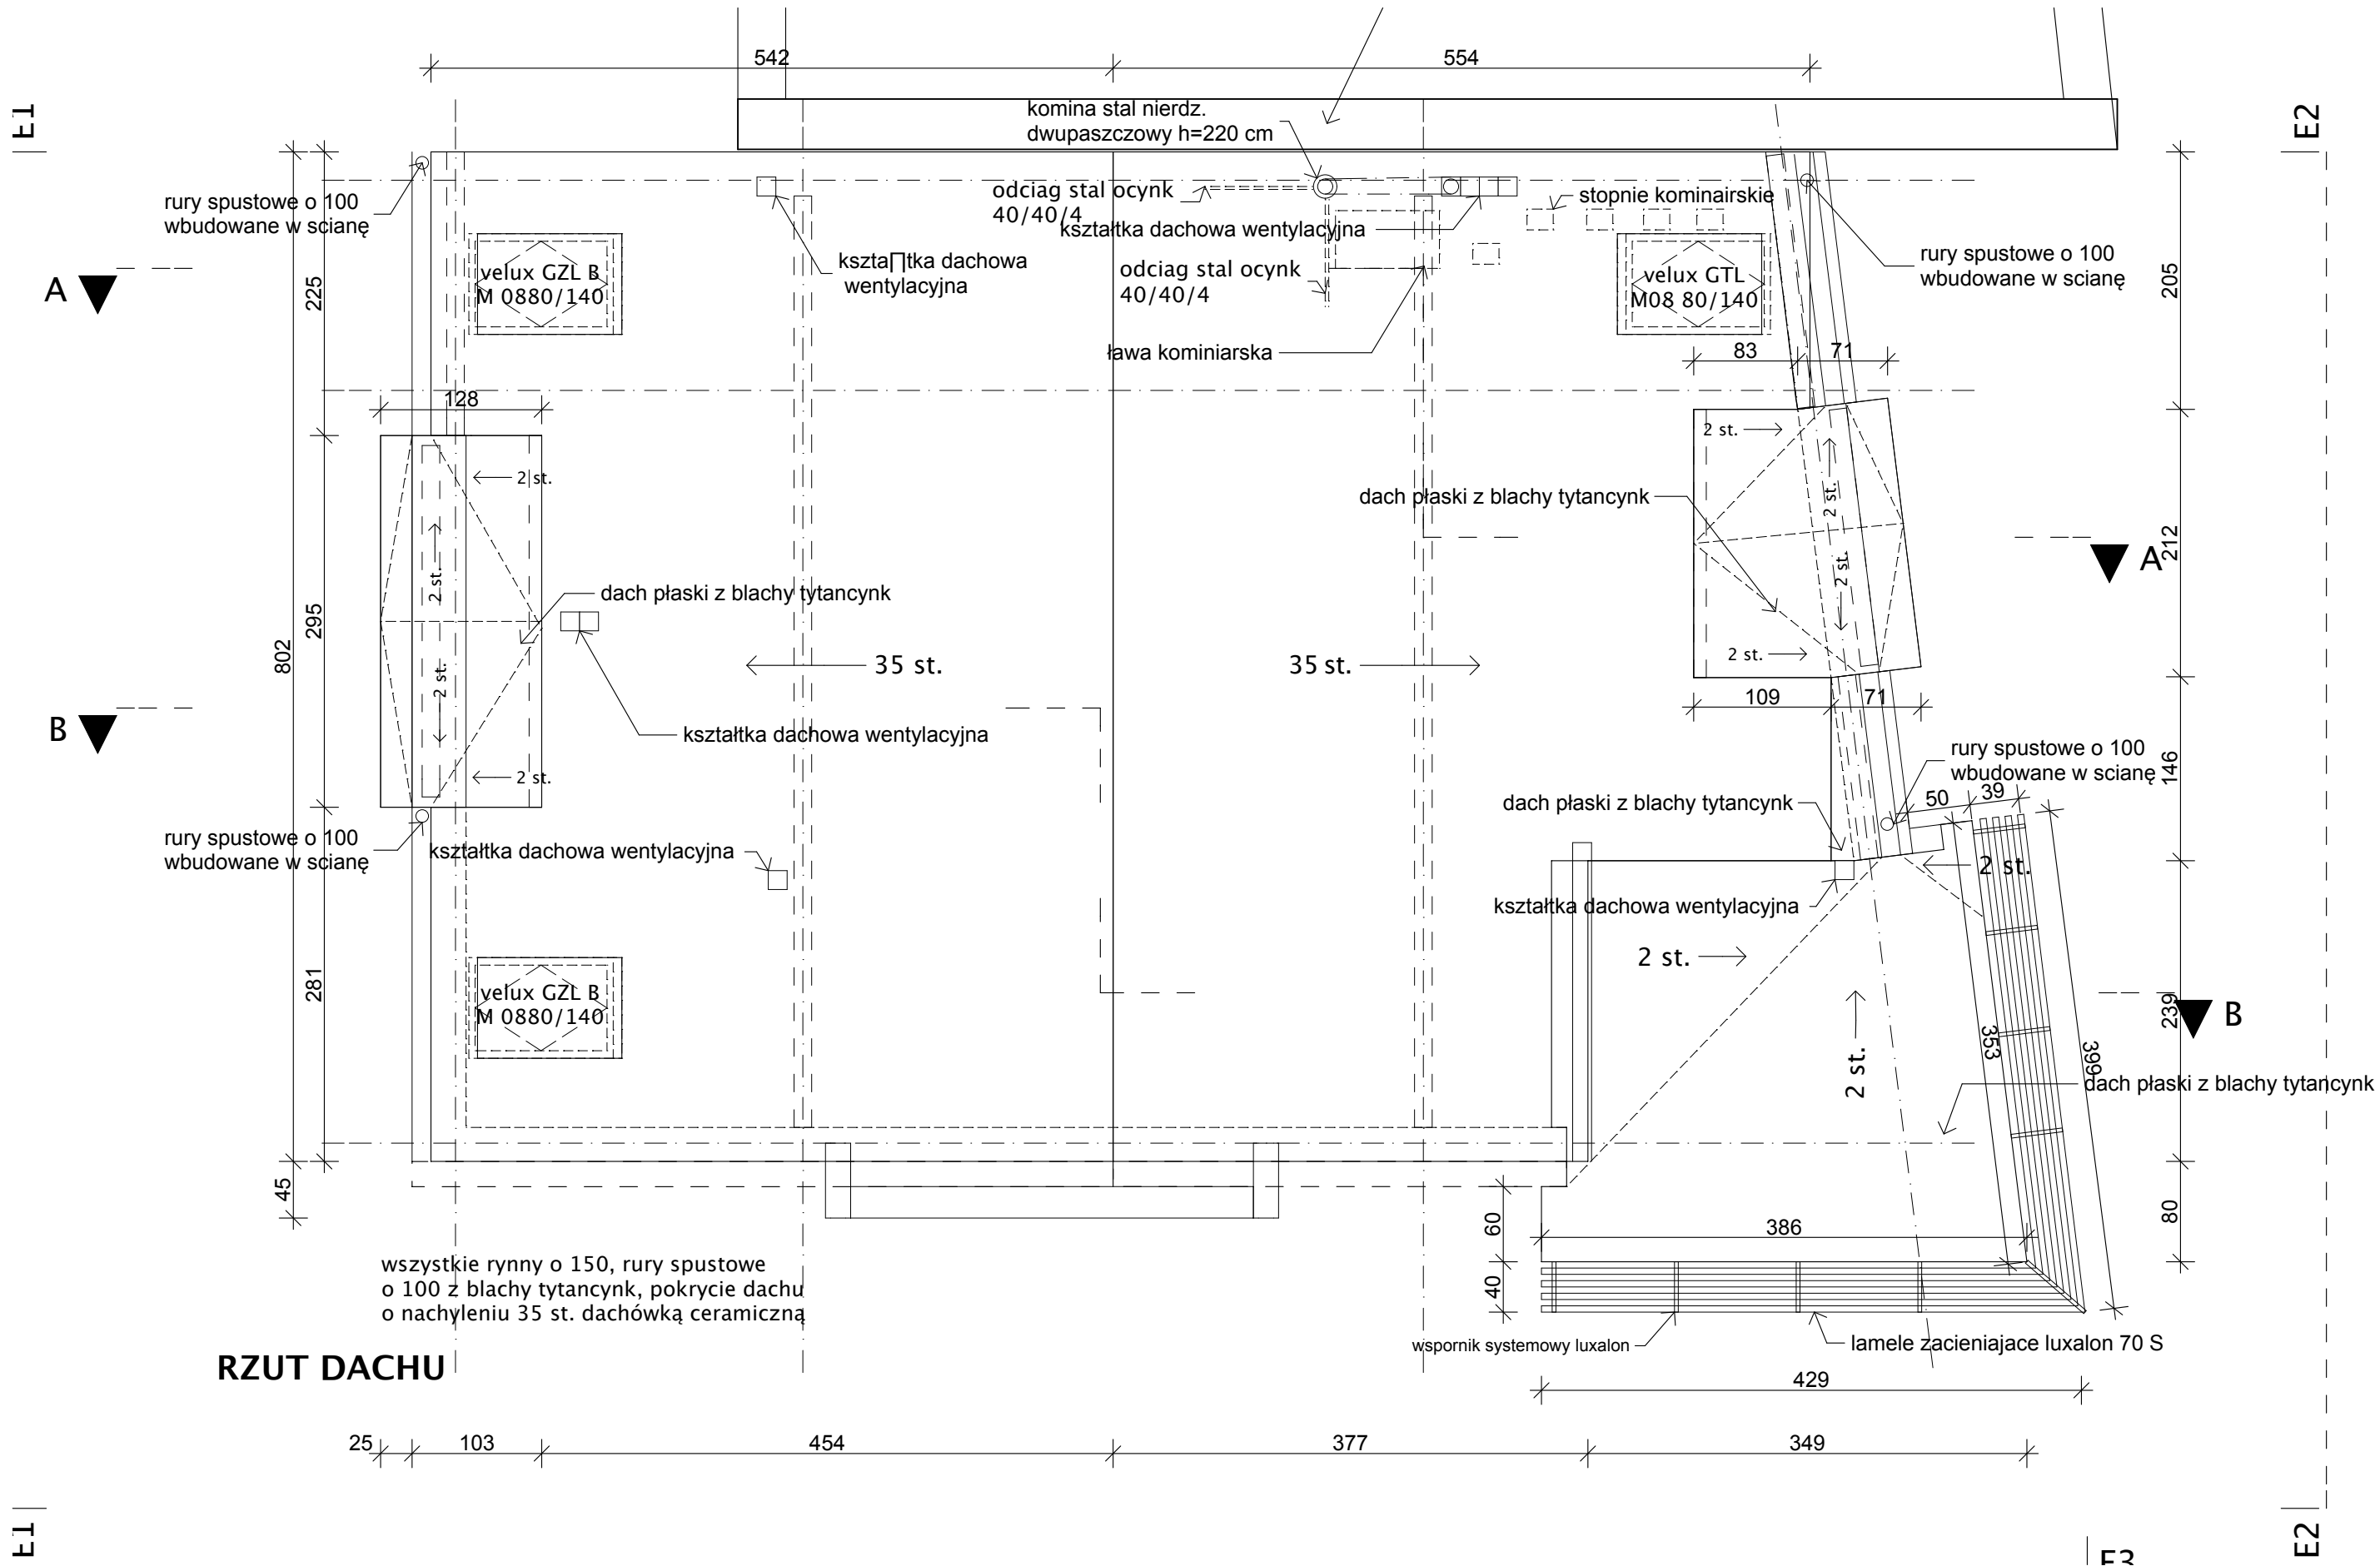

IDEA		BIURO ARCHITEKTONICZNE LEBORK, GDANSKA 104/105/14 tel.8625-644	NR RYS. A-4Z
BUDYNEK CENTRUM INFORMACJI TURYSTYCZNEJ BRAMY KASZUBSKIEGO PIERSIENIA LEBORK UL.DĄBROWSKIEGO DZ. NR 72/8 OBR.9			2010-06
3. DACH			1:50
PROJEKTOWAŁ: MGR INŻ. ARCH.PIOTR WYSTEPEK UPR.NR.BK.IIF.7342/52/94	SPRAWDZIŁ: MGR INŻ. ARCH.MAREK WOSZCZYŃSKI UPR.NR.BK.IIF.7342/55/94	BRANŻA ARCHITEKTURA	

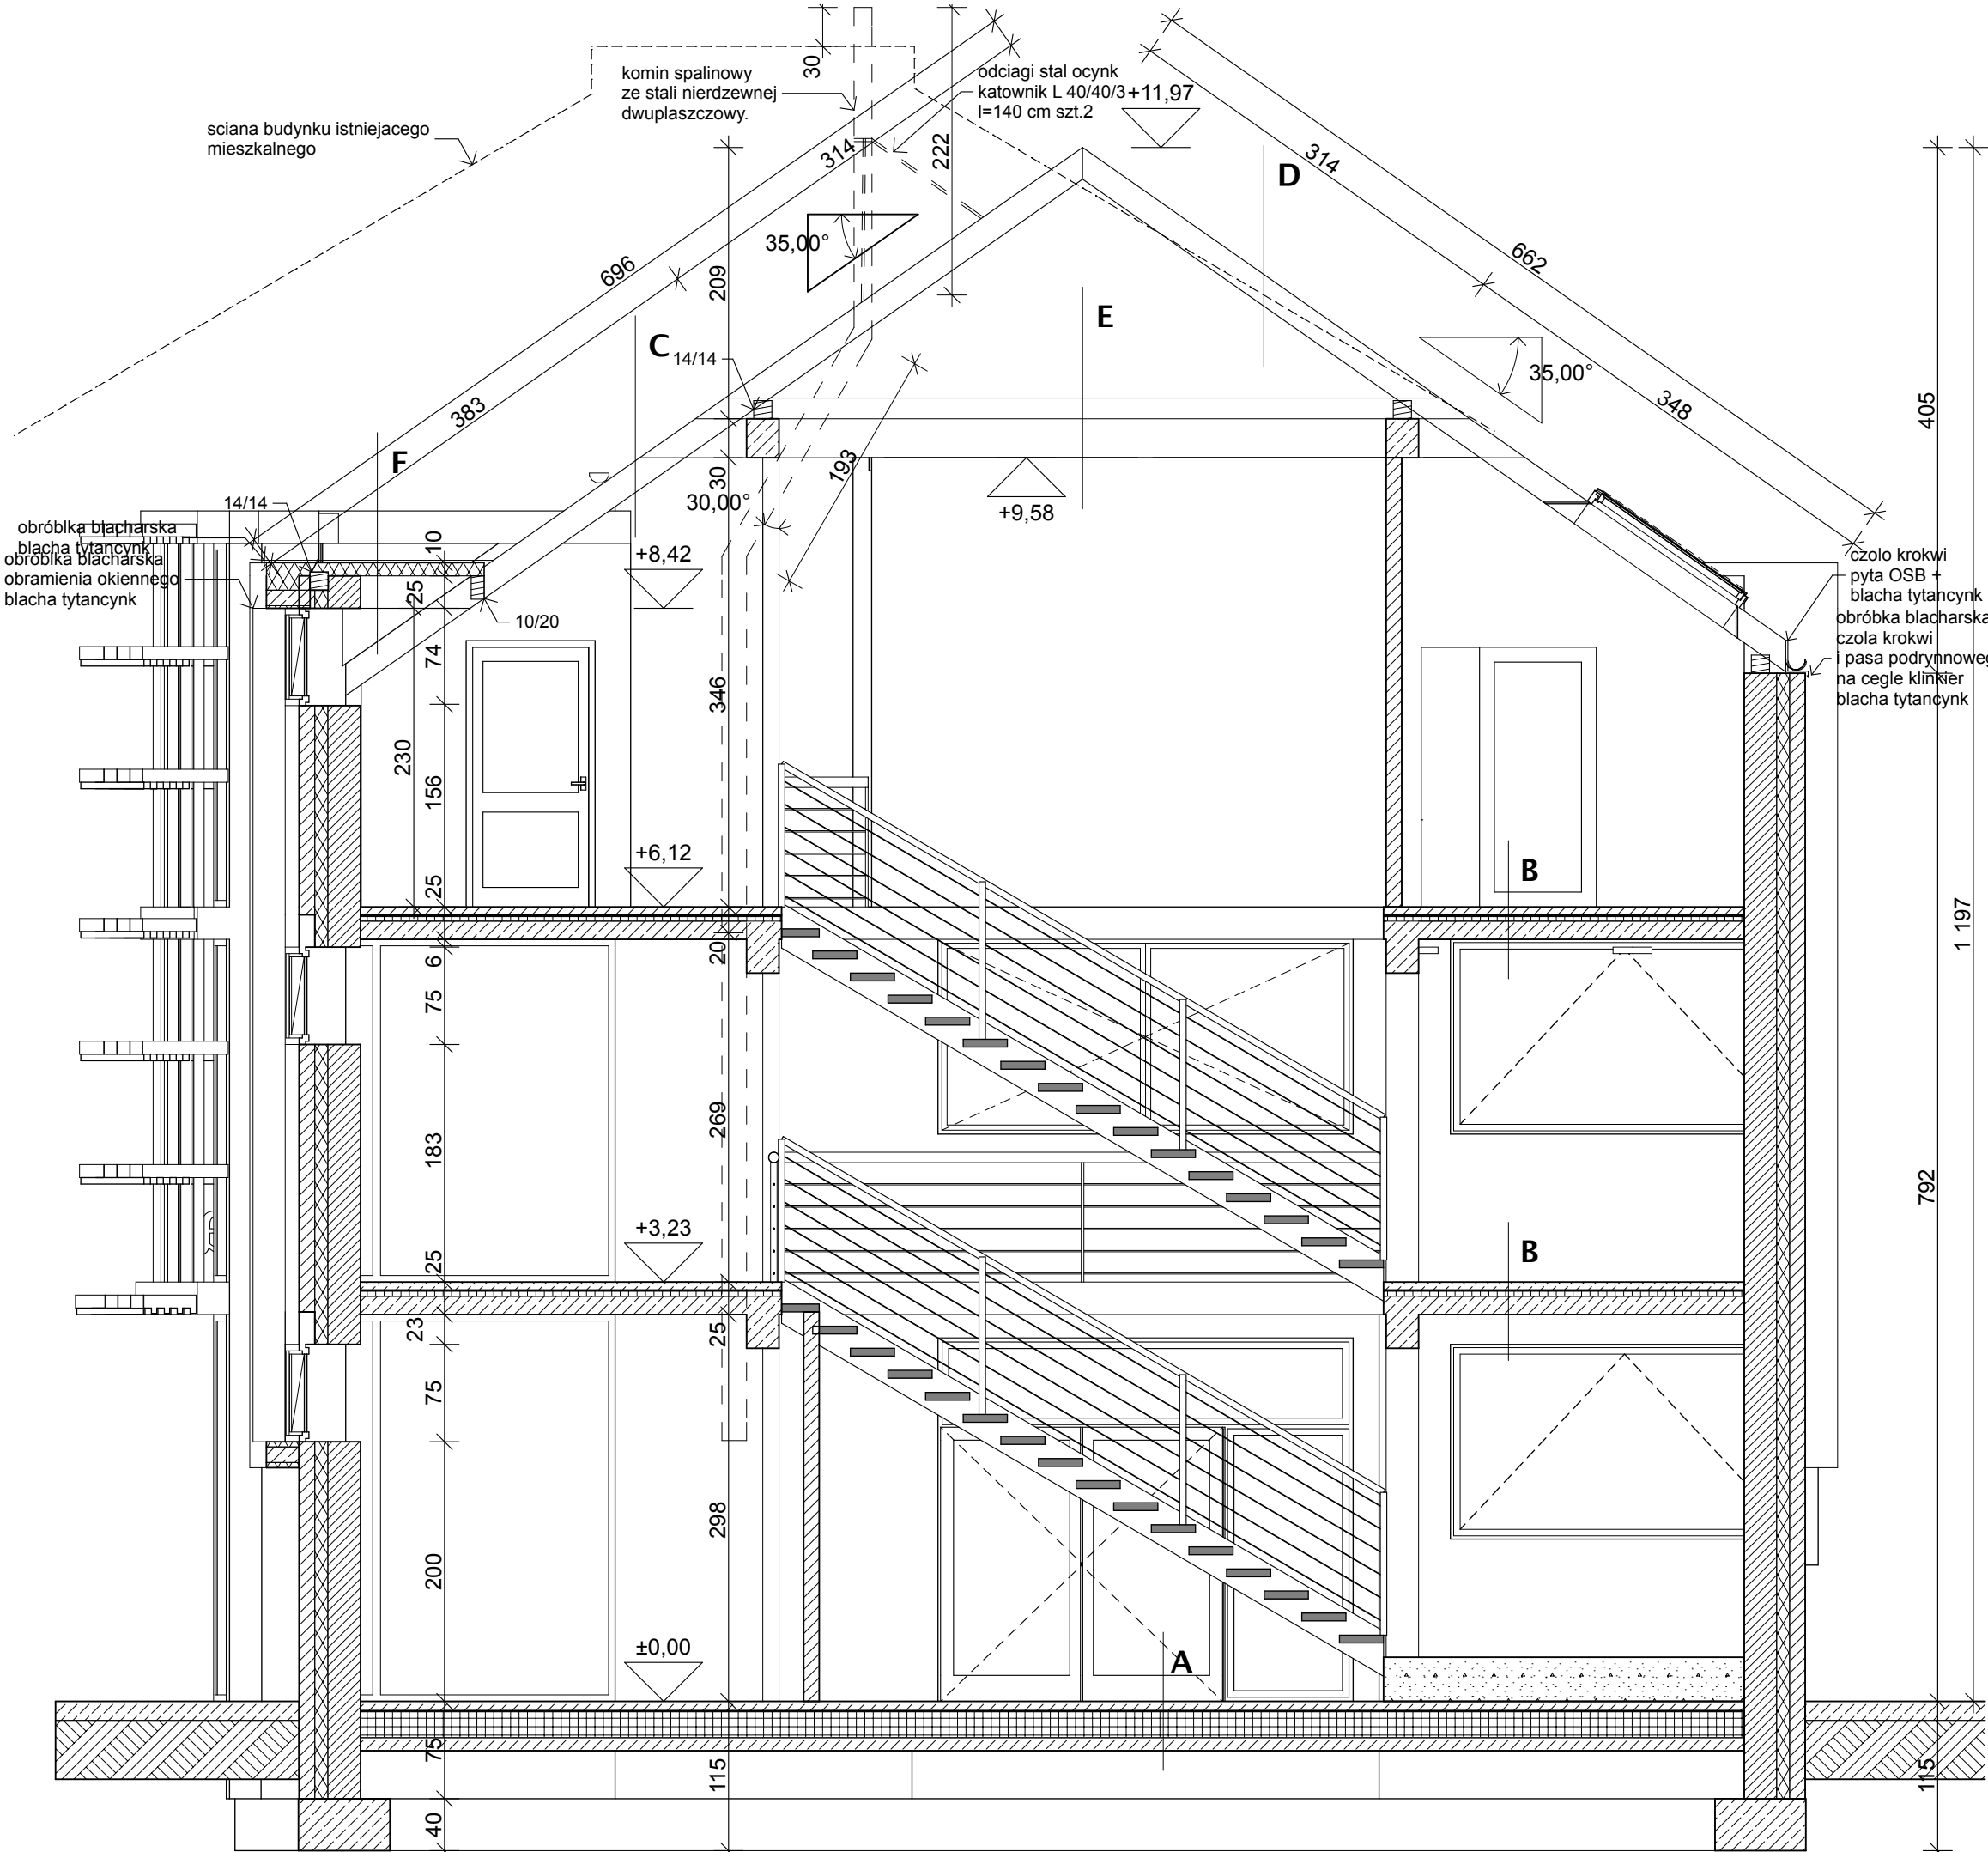

A	
GRES NA KLEJU	1,0 CM
SZLICHTA CEMENTOWA	
Z PLASTYFIKATOREM OGRZEWANIE	
PODŁOGOWE	8,0 CM
FOLIA PE	
STYROPIAM FS20	20,0 CM
2 X PAPA NA LEPIKU	
BETON B15 ZBROJ. WŁÓKNAMI BAUMIX10	
CM	
ŻWIR UBIJANY	

B	
GRES NA KLEJU	1,0 CM
SZLICHTA CEMENTOWA	
Z PLASTYFIKATOREM OGRZEWANIE	
PODŁOGOWE	8,0 CM
FOLIA PE	
STYROPIAM FS 20	4,0 CM
STROP ŻELBETOWY	15,0 CM
TYNK CEM.-WAP.	


C	
DACHÓWKA CERAMICZNA	
ŁATY 4 X 6 cm co 30 cm	
KONTRŁATY 2 X 4 cm nad każdą	
krokwią	
FOLIA ZBROJONA TYVEK	
paroprzepuszczalna	
WełNA MINERALNA DELTAROCK 20,0 cm	
FOLIA PAROSZCZELNA PE	
PLYTY GIPS-KARTON. 15 mm NA RUSZCIE	
STAŁOWYM	

D	
DACHÓWKA CERAMICZNA	
ŁATY 4 X 6 cm co 30 cm	
KONTRŁATY 2 X 4 cm nad każdą	
krokwią	
FOLIA ZBROJONA TYVEK	
paroprzepuszczalna	

E	
plyta OSB 22 mm	
FOLIA ZBROJONA TYVEK	
paroprzepuszczalna	
WełNA MINERALNA DELTAROCK 20,0 cm	
FOLIA PAROSZCZELNA PE	
PLYTY GIPS-KARTON. 15 mm NA RUSZCIE	
STAŁOWYM	

F	
BLACHA TYTANCYNK NA RĄBEK STOJĄCY	
PLYTA OSB 22 mm	
FOLIA ZBROJONA TYVEK	
paroprzepuszczalna	
WełNA MINERALNA DELTAROCK 20,0 cm	
FOLIA PAROSZCZELNA PE	
PLYTY GIPS-KARTON. 15 mm NA RUSZCIE	
STAŁOWYM	

IDEA	BIURO ARCHITEKTONICZNE LEBORK, GDANSKA 104/105/14 tel.8625-644		NR RYS. A-5Z
	BUDYNEK CENTRUM INFORMACJI TURYSTYCZNEJ BRAMY KASZUBSKIEGO PIERSCIENIA LEBORK UL.DĄBROWSKIEGO DZ. NR 72/8 OBR.9		2010-06
	PRZEKRÓJ AA		1:50
PROJEKTOWAŁ: MGR INŻ. ARCH.PIOTR WYSTĘPEK UPR.NR.BK.IIF.7342/52/94	SPRAWDZIŁ: MGR INŻ. ARCH.MAREK WOSZCZYŃSKI UPR.NR.BK.IIF.7342/55/94	BRANŻA ARCHITECTURA	

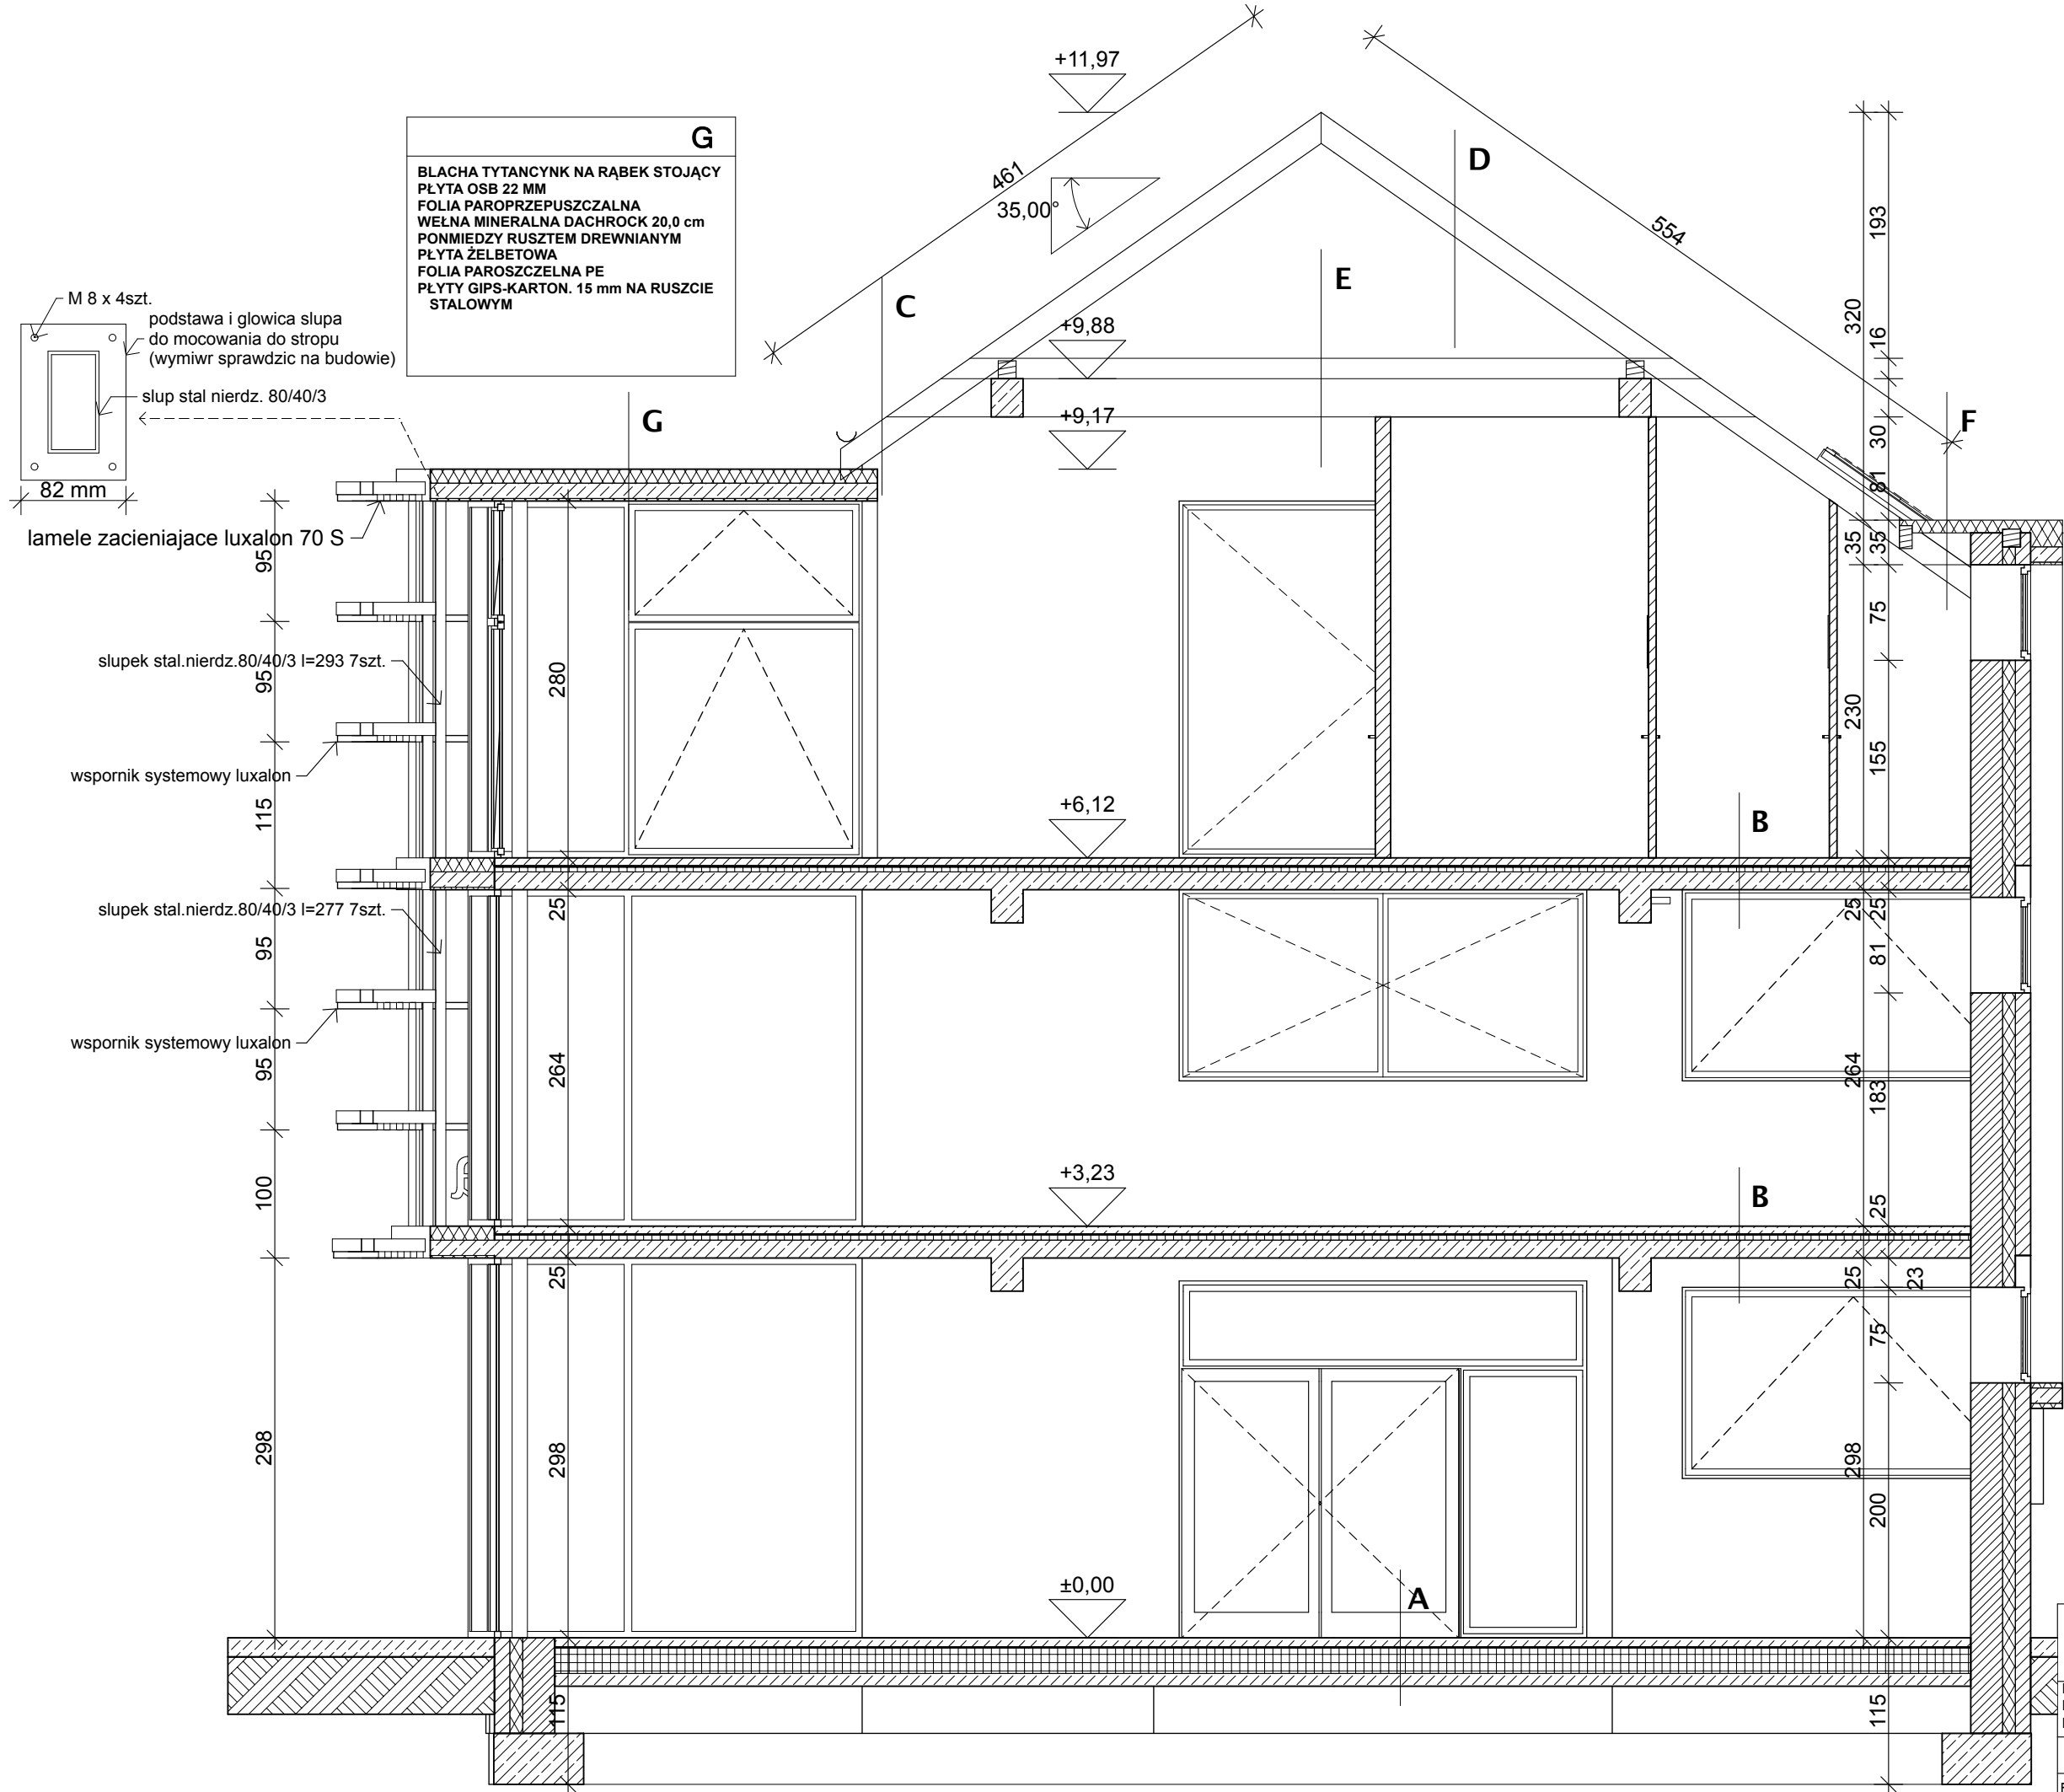

A	
GRES NA KLEJU	1,0 CM
SZLICHTA CEMENTOWA	
Z PLASTYFIKATOREM OGRZEWANIE	
PODŁOGOWE	8,0 CM
FOLIA PE	
STYROPIAM FS20	20,0 CM
2 X PAPA NA LEPIKU	
BETON B15 ZBROJ. WŁÓKNAMI BAUMIX10	
CM	
ŻWIR UBIJANY	

B	
GRES NA KLEJU	1,0 CM
SZLICHTA CEMENTOWA	
Z PLASTYFIKATOREM OGRZEWANIE	
PODŁOGOWE	8,0 CM
FOLIA PE	
STYROPIAM FS 20	4,0 CM
STROP ŻELBETOWY	15,0 CM
TYNK CEM.-WAP.	

C	
DACHÓWKA CERAMICZNA	
ŁATY 4 X 6 cm co 30 cm	
KONTRŁATY 2 X 4 cm nad każdą	
krokwią	
FOLIA ZBROJONA TYVEK	
paroprzepuszczalna	
WełNA MINERALNA DELTAROCK 20,0 cm	
FOLIA PAROSZCZELNA PE	
PLYTY GIPS-KARTON. 15 mm NA RUSZCIE	
STALOWYM	

D	
DACHÓWKA CERAMICZNA	
ŁATY 4 X 6 cm co 30 cm	
KONTRŁATY 2 X 4 cm nad każdą	
krokwią	
FOLIA ZBROJONA TYVEK	
paroprzepuszczalna	

E	
plyta OSB 22 mm	
FOLIA ZBROJONA TYVEK	
paroprzepuszczalna	
WełNA MINERALNA DELTAROCK 20,0 cm	
FOLIA PAROSZCZELNA PE	
PLYTY GIPS-KARTON. 15 mm NA RUSZCIE	
STALOWYM	

F	
BLACHA TYTANCYNK NA RĄBEK STOJĄCY	
PLYTA OSB 22 mm	
FOLIA ZBROJONA TYVEK	
paroprzepuszczalna	
WełNA MINERALNA DELTAROCK 20,0 cm	
FOLIA PAROSZCZELNA PE	
PLYTY GIPS-KARTON. 15 mm NA RUSZCIE	
STALOWYM	


IDEA	BIURO ARCHYTEKTONICZNE LEBORK, GDANSKA 104/105/14 tel.8625-644			NR RYS. A-6Z
	BUDYNEK CENTRUM INFORMACJI TURYSTYCZNEJ BRAMY KASZUBSKIEGO PIERSCIENIA LEBORK UL.DĄBROWSKIEGO DZ. NR 72/8 OBR.9			2010-06
	B PRZEKRÓJ BB			1:50
PROJEKTOWAŁ: MGR INŻ. ARCH.PIOTR WYSTĘPEK UPR.NR.BK.IIF.7342/52/94		SPRAWDZIŁ: MGR INŻ. ARCH.MAREK WOSZCZYŃSKI UPR.NR.BK.IIF.7342/55/94	BRANŻA ARCHITEKTURA	



elewacja E3 północna



elewacja E2 zachodnia

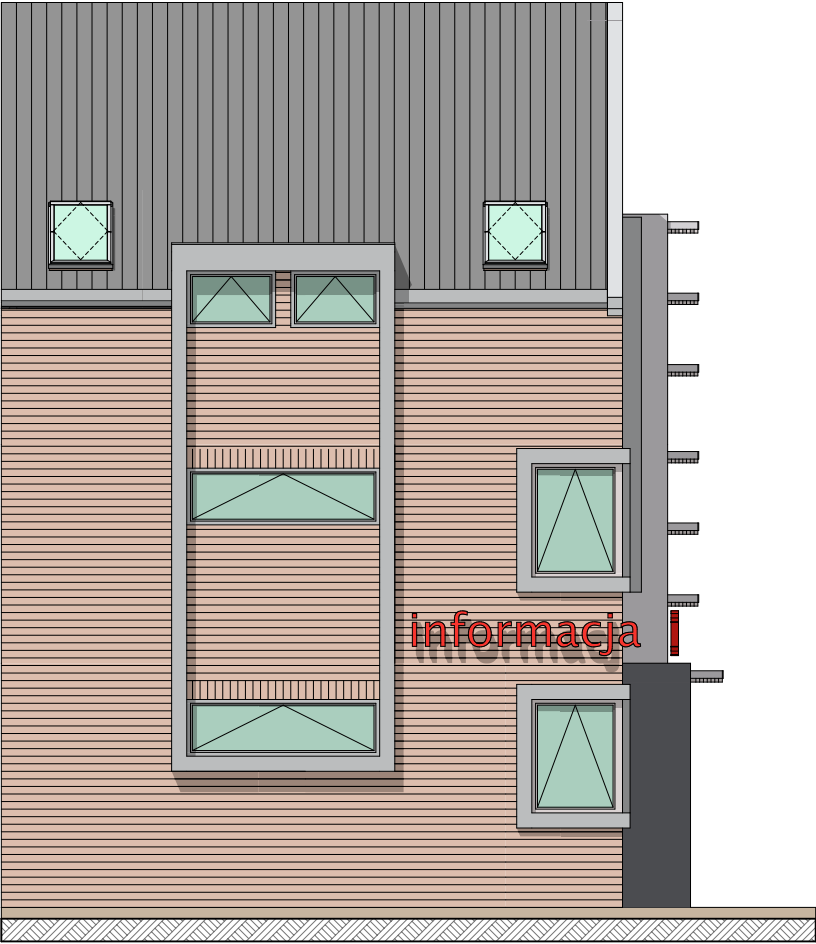

elewacja E1 wschodnia

IDEA		BIURO ARCHITEKTONICZNE LEBORK, GDANSKA 104/105/14 tel.8625-644	NR RYS. A-7Z
BUDYNEK CENTRUM INFORMACJI TURYSTYCZNEJ BRAMY KASZUBSKIEGO PIERSCIENIA LĘBORK UL.DĄBROWSKIEGO DZ. NR 72/8 OBR.9			2010-06
E1 ELEWACJE			1:100
PROJEKTOWAŁ: MGR INŻ. ARCH.PIOTR WYSTĘPEK UPR.NR.BK.IIF.7342/52/94	SPRAWDZIŁ: MGR INŻ. ARCH.MAREK WOSZCZYŃSKI UPR.NR.BK.IIF.7342/55/94	BRANŻA ARCHITEKTURA	