

**UCHWAŁA NR XXV-399/2021
RADY MIEJSKIEJ W LĘBORKU**

z dnia 29 kwietnia 2021 r.

w sprawie przystąpienia do sporządzenia zmiany zatwierdzonego Uchwałą Nr XLVIII-505/2001 Rady Miejskiej w Lęborku z dnia 31 sierpnia 2001 roku (Dz. Urz. Woj. Pomorskiego Nr 79 z dnia 11 października 2001 roku, poz. 985) miejscowego planu zagospodarowania przestrzennego obejmującego obszar w rejonie ulic: Pionierów i Komuny Paryskiej w Lęborku

Na podstawie art.18 ust.2 pkt. 15 ustawy z dnia 8 marca 1990 roku o samorządzie gminnym (tekst jednolity Dz. U. z 2020 roku, poz. 713, ze zmianami), art.14 ust.1 i 2 ustawy z dnia 27 marca 2003 roku o planowaniu i zagospodarowaniu przestrzennym (tekst jednolity Dz. U. z 2020 roku, poz. 293, ze zmianami)

uchwała się, co następuje:

§ 1.

Przystępuje się do sporządzenia zmiany zatwierdzonego Uchwałą Nr XLVIII/505/2001 Rady Miejskiej w Lęborku z dnia 31 sierpnia 2001 roku (Dz. Urz. Woj. Pomorskiego Nr 79 z dnia 11 października 2001 roku, poz. 985) miejscowego planu zagospodarowania przestrzennego dla obszaru:

1. w rejonie ulic: Pionierów i rzeki Łeby w Lęborku,
2. w rejonie ulic: Komuny Paryskiej, rzeki Łeby i linii kolejowej Lębork - Łeba,
3. w rejonie ulic: Myśliwskiej i Tatrzańskiej w Lęborku.

§ 2.

Granice obszarów opracowania przedstawiono na mapach w skali 1:5000 stanowiących załączniki graficzne nr 1,2,3 do niniejszej uchwały.

§ 3.

Traci moc Uchwała Nr XIX-253/2012 Rady Miejskiej w Lęborku z dnia 27 czerwca 2012 roku w sprawie przystąpienia do sporządzenia zmiany zatwierdzonego Uchwałą Nr XLVIII-505/2001 Rady Miejskiej w Lęborku z dnia 31 sierpnia 2001 roku (Dz. Urz. Woj. Pomorskiego Nr 79 z dnia 11 października 2001 roku, poz. 985) miejscowego planu zagospodarowania przestrzennego obejmującego obszar w rejonie ulic: Pionierów i Komuny Paryskiej w Lęborku.

§ 4.

Wykonanie uchwały powierza się Burmistrzowi Miasta Lęborka.

§ 5.

Uchwała wchodzi w życie z dniem jej podjęcia.

PRZEWODNICZĄCY RADY


Jarosław Litwin

ZALĄCZNIK GRAFICZNY NR 1 DO UCHWAŁY NR XXV-399/2021 RADY MIEJSKIEJ W
LEBORKU Z DNIA 29.04.2021 r.




SKALA 1:5000

**ZALĄCZNIK GRAFICZNY NR 2 DO UCHWAŁY NR XXV-399/2021 RADY MIEJSKIEJ W
LEBORKU Z DNIA 29.04.2021 r.**

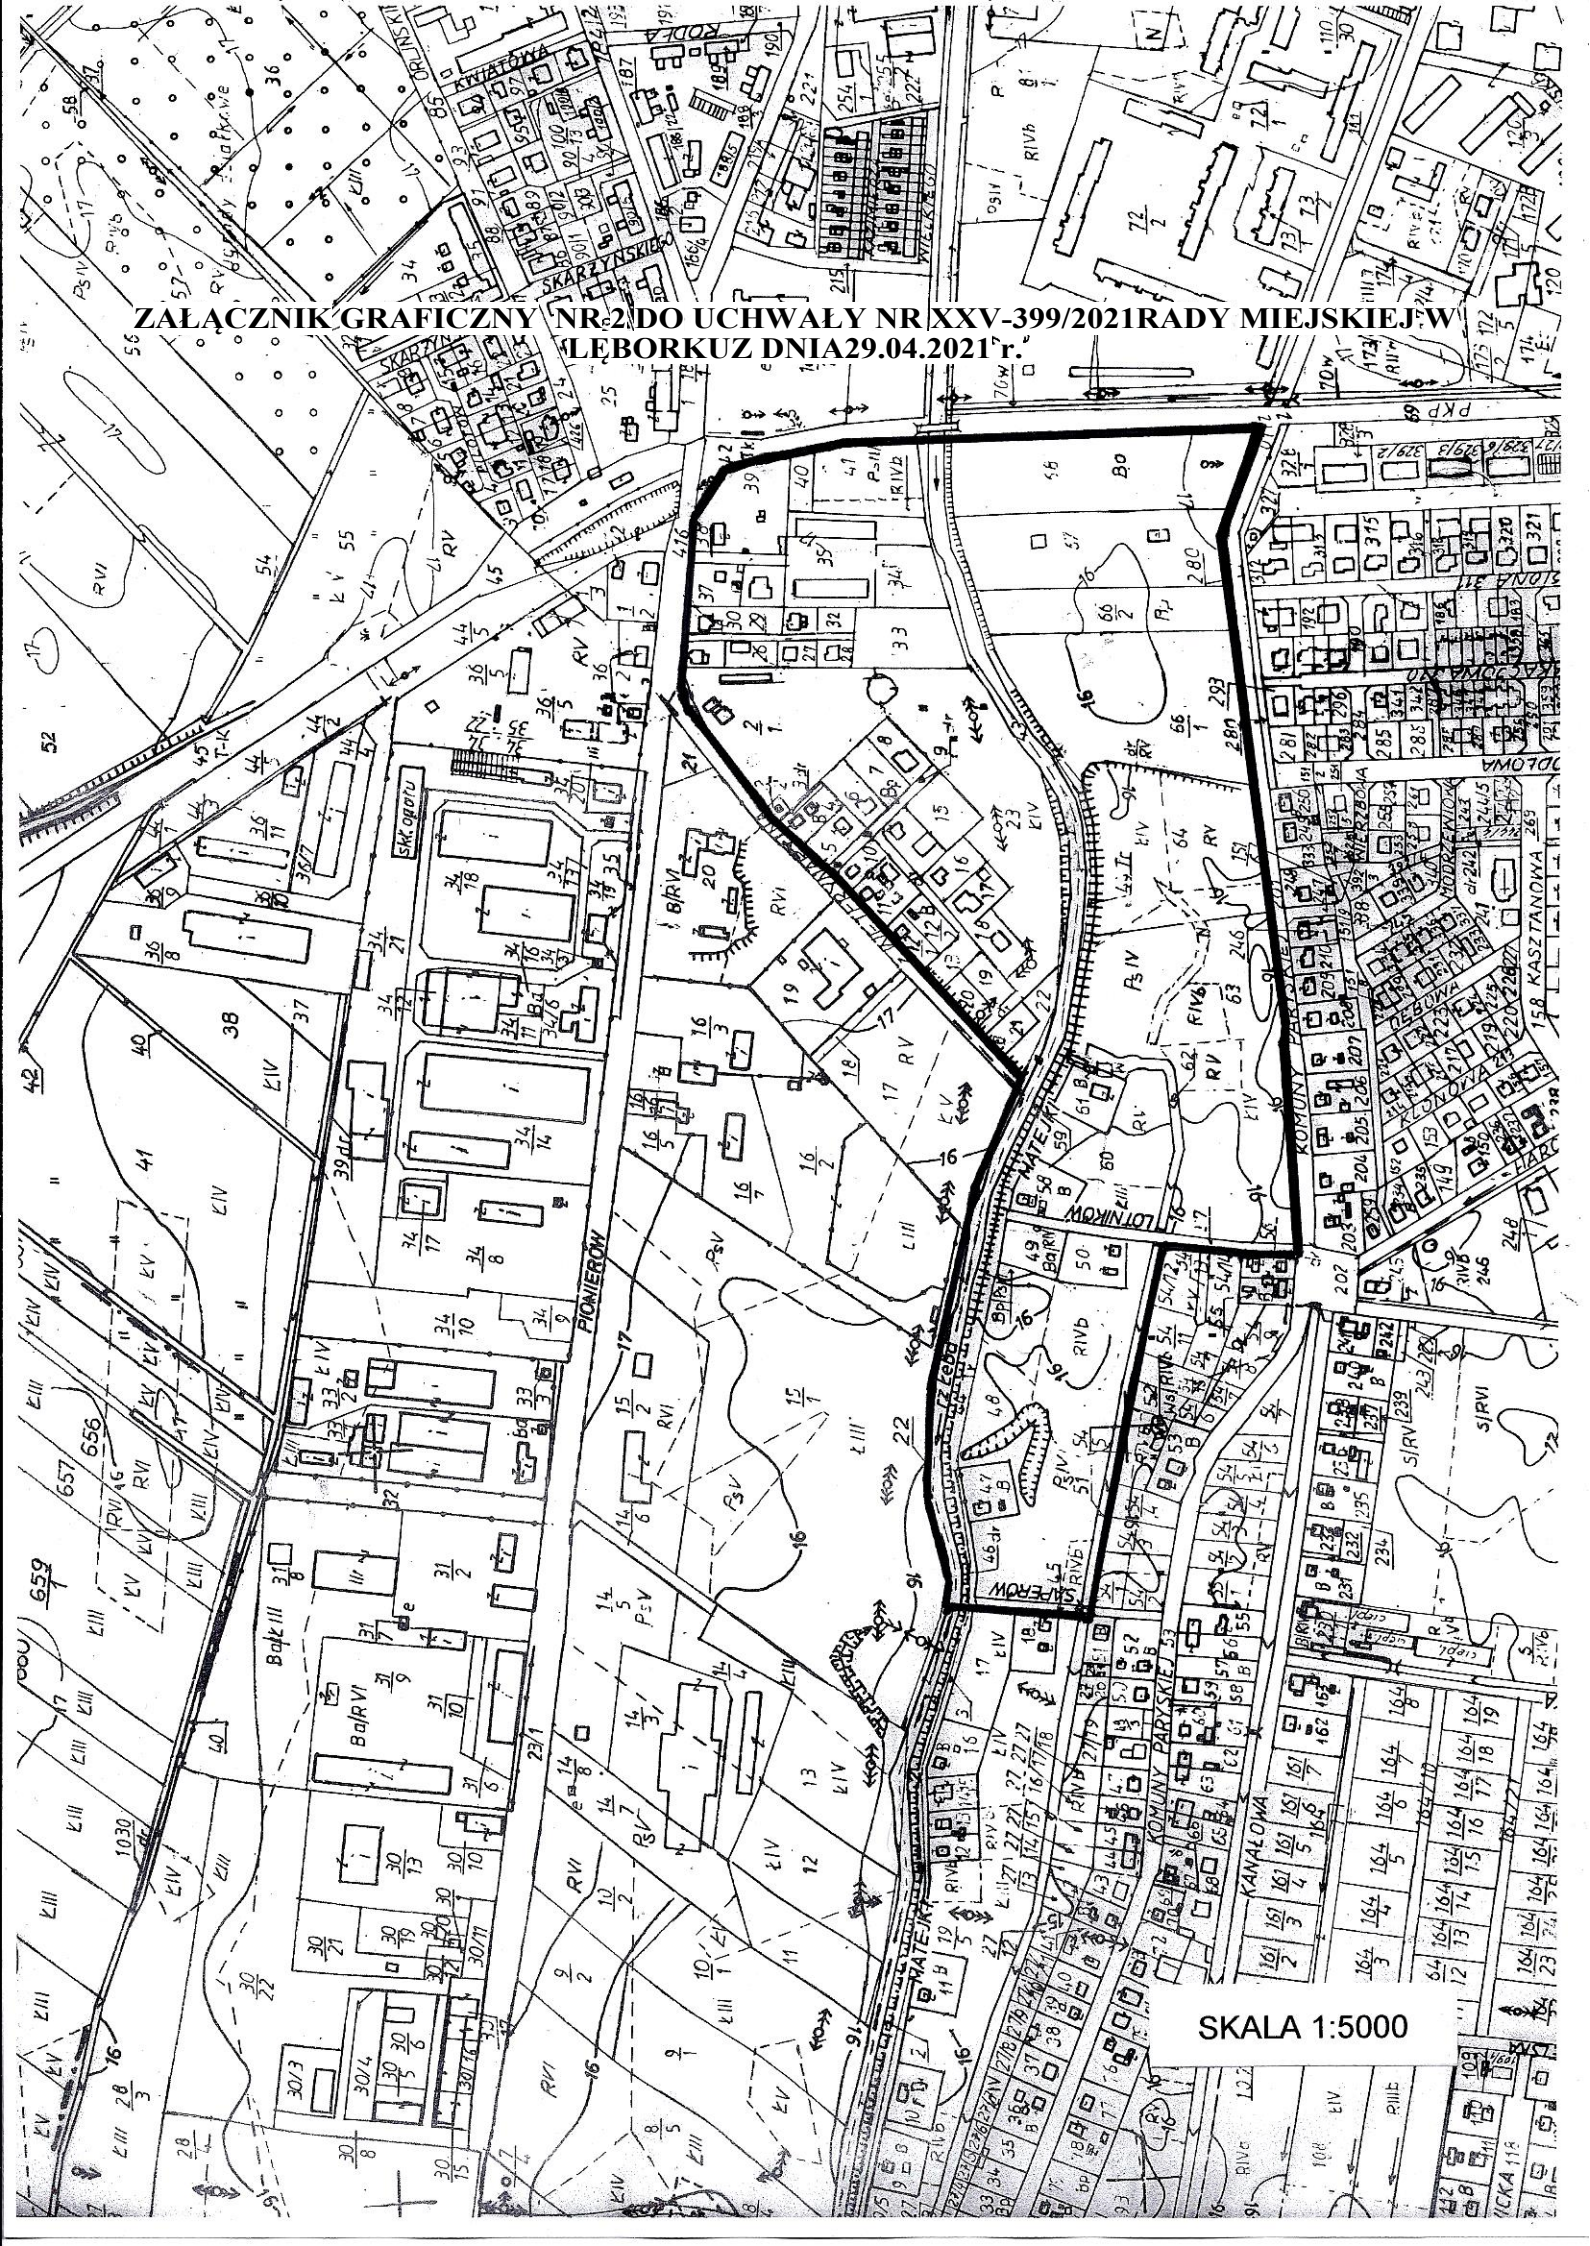

SKALA 1:5000

ZALACZNIK GRAFICZNY NR 3 DO UCHWALY NR XXV-399/2021 RADY MIEJSKIEJ W
LEBORKU Z DNIA 29.04.2021 r.

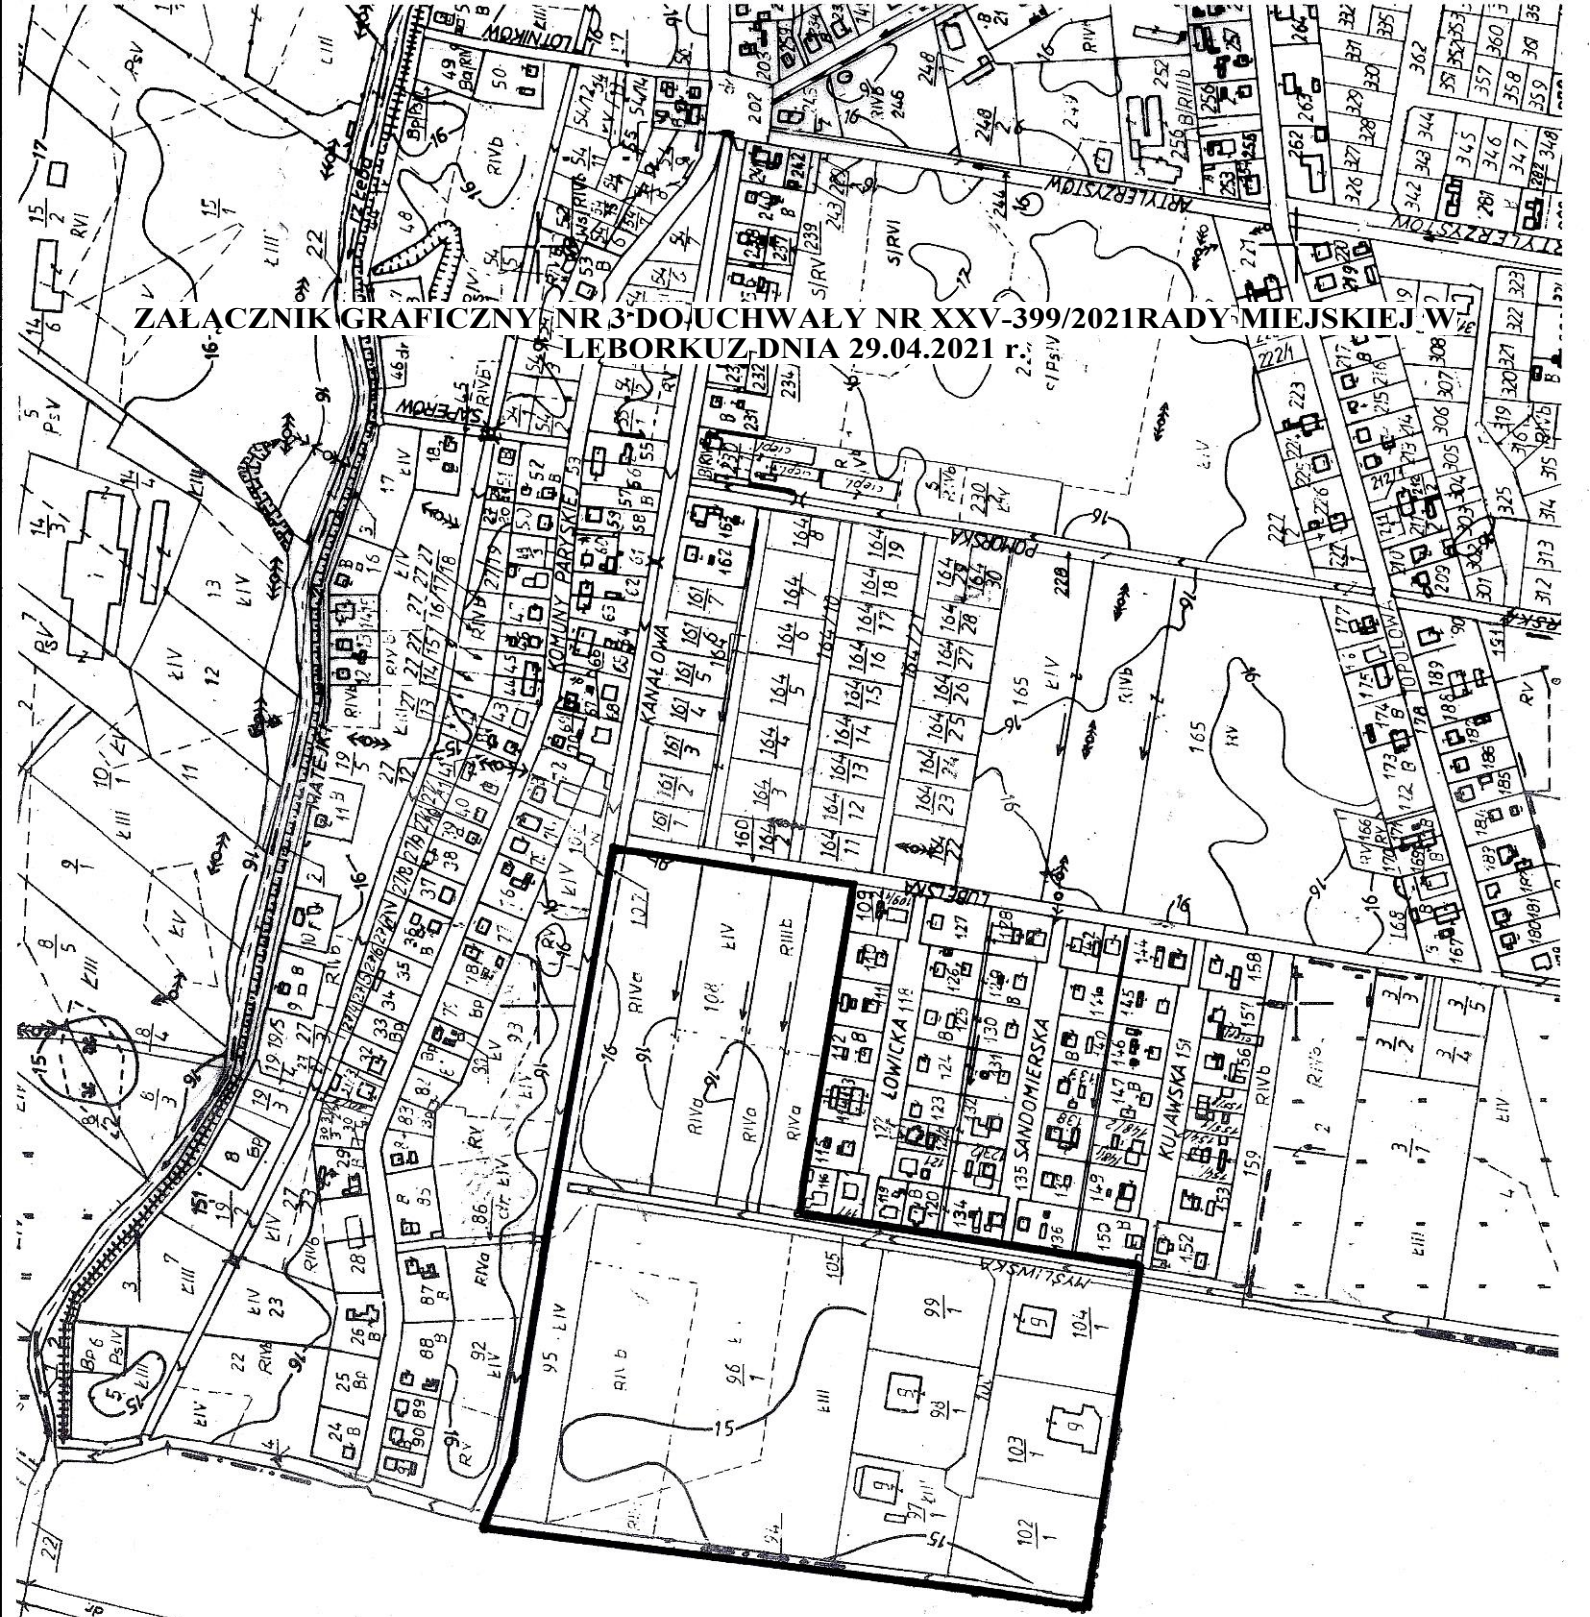

OPC. NOWA WIEŚ LEBORSKA

SKALA 1:5000