


ZMIANA MIEJSCOWEGO PLANU ZAGOSPODAROWANIA PRZESTRZENNEGO DLA OBSZARU W REJONIE ULICY GŁOWACKIEGO W LĘBORKU







Załącznik nr 1 do Uchwały Nr/...../..... Rady Miejskiej w Lęborku z dnia.....

RYSUNEK MIEJSCOWEGO PLANU ZAGOSPODAROWANIA PRZESTRZENNEGO SPORZĄDZONO Z WYKORZYSTANIEM URZĘDOWEJ KOPII MAPY ZASADNICZEJ, WYDANEJ Z PAŃSTWOWEGO ZASOBU GEODEZYJNEGO I KARTOGRAFICZNEGO - LICENCJA STAROSTY LĘBORSKIEGO NR G.6642.1.22.2019_2208_P Z DNIA 20-11-2019

WYRYS ZE SUIKZP MIASTA LĘBORK - KIERUNKI ZAGOSPODAROWANIA PRZESTRZENNEGO UCHWAŁA NR XXIV.525-2018 RADY MIEJSKIEJ W LĘBORKU Z DNIA 25.05.2018 W SKALI 1:10 000

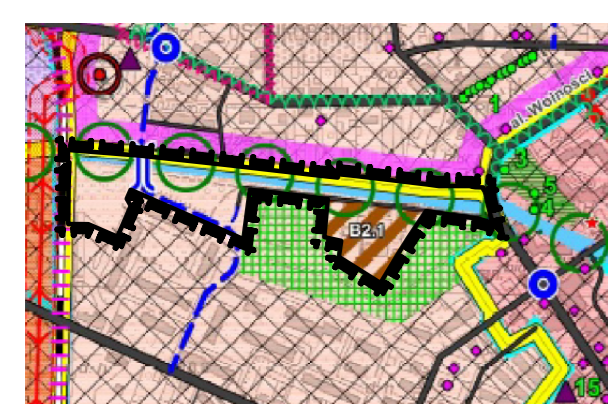

GRANICA OBSZARU OBJĘTEGO OPRACOWANIEM MIEJSCOWEGO PLANU ZAGOSPODAROWANIA PRZESTRZENNEGO

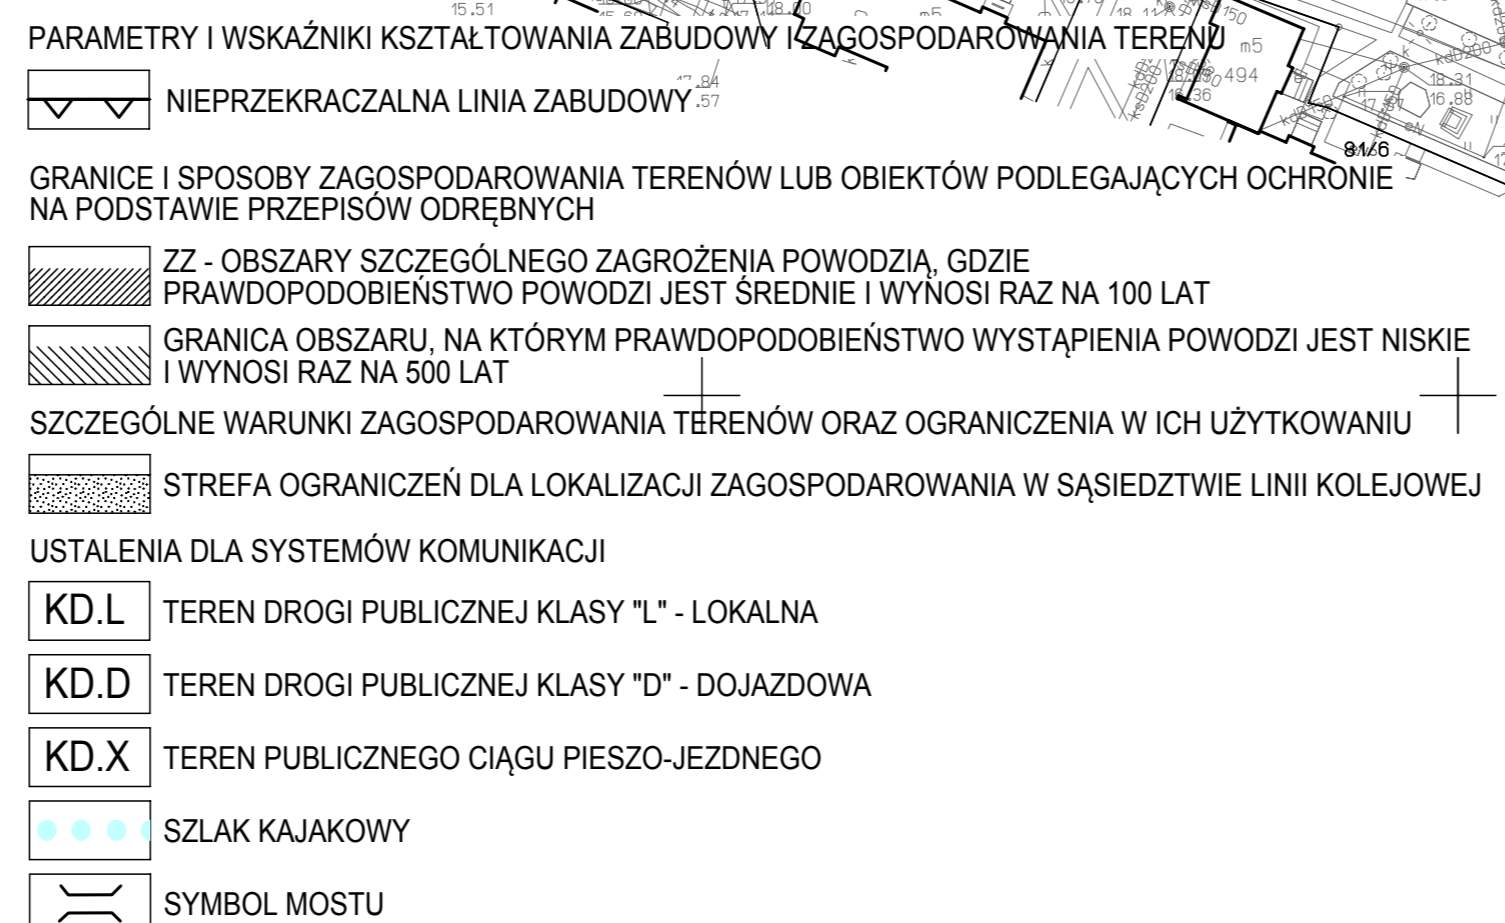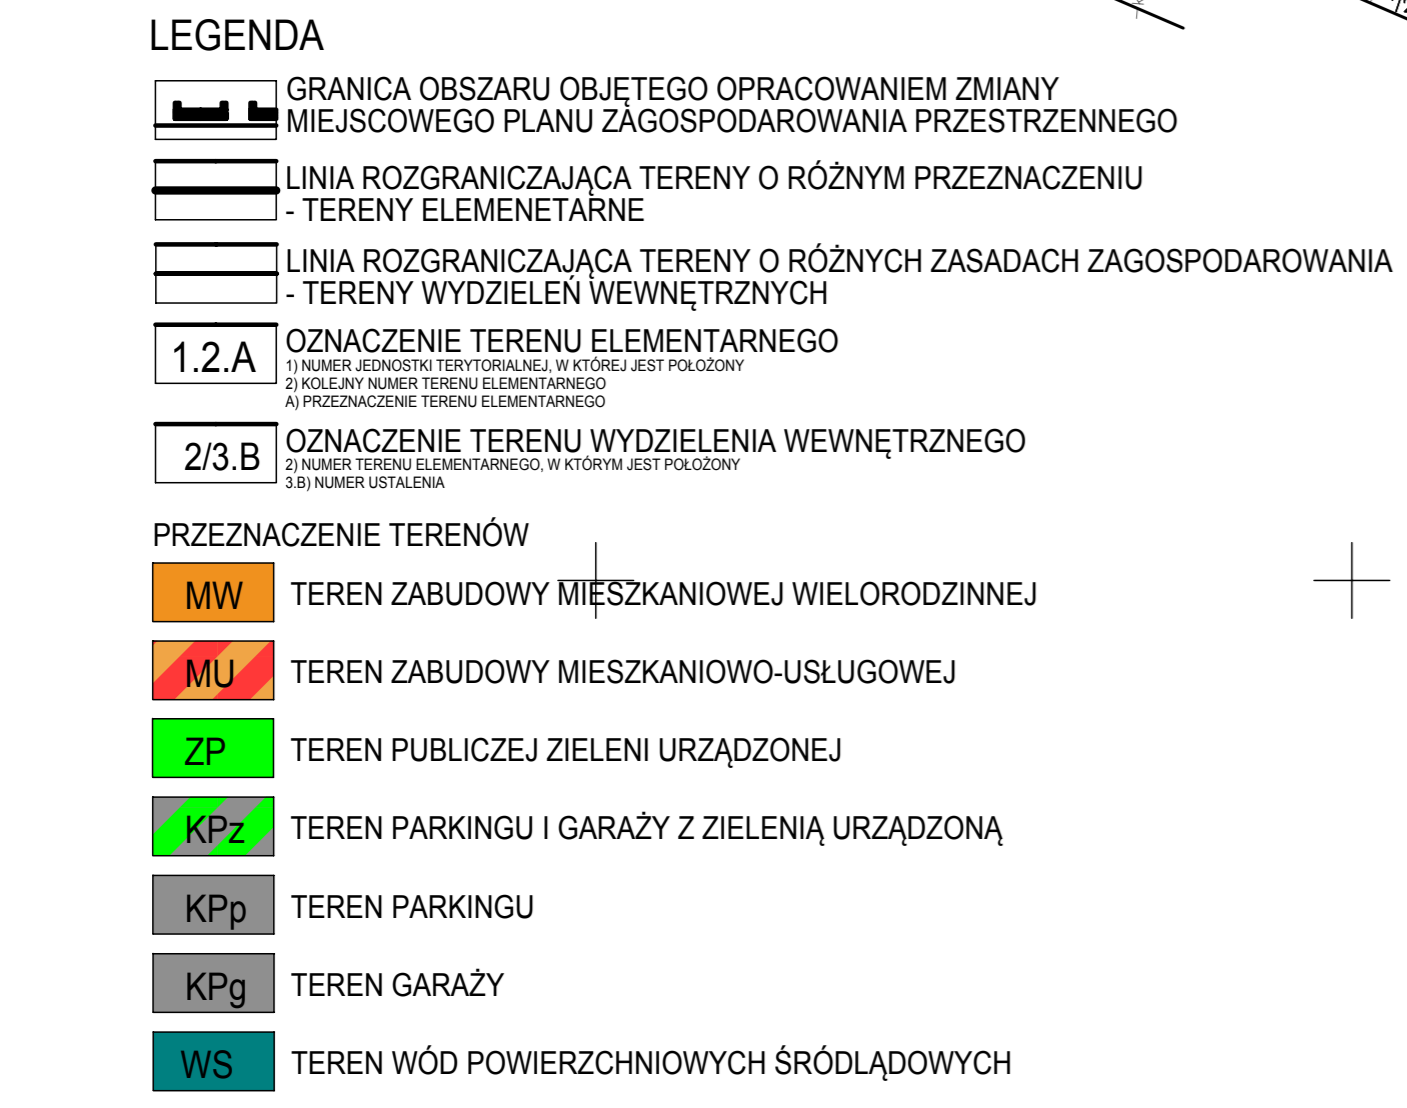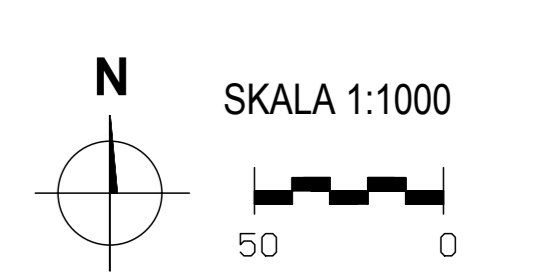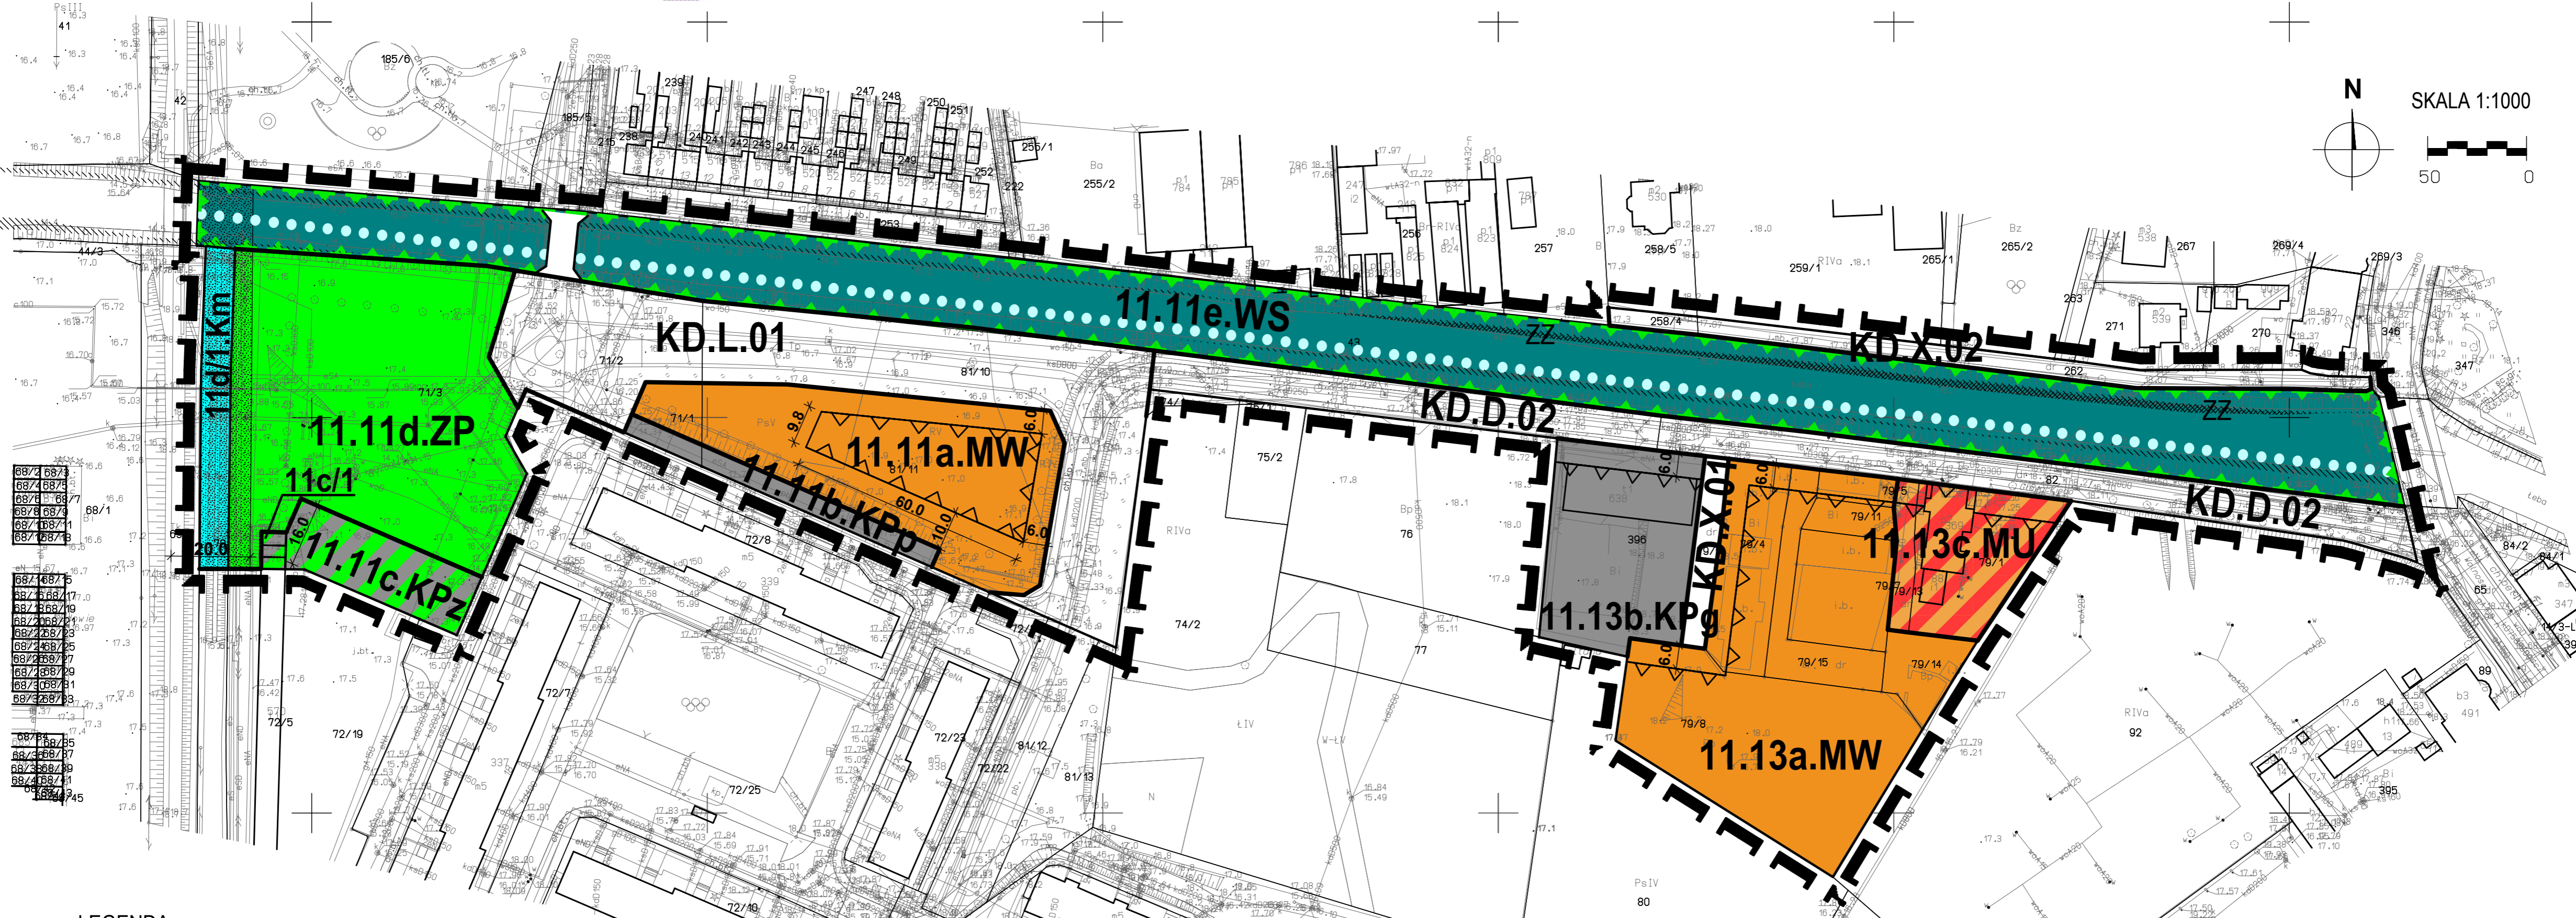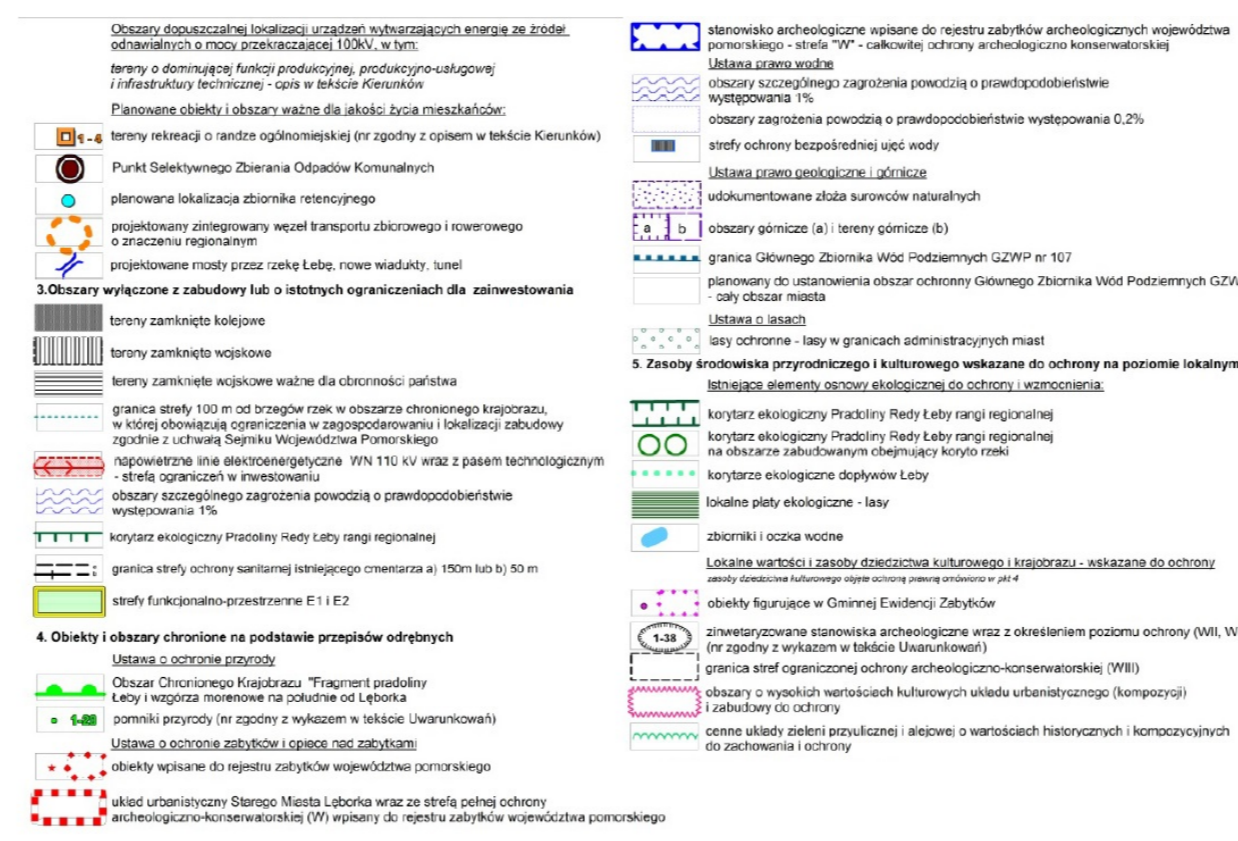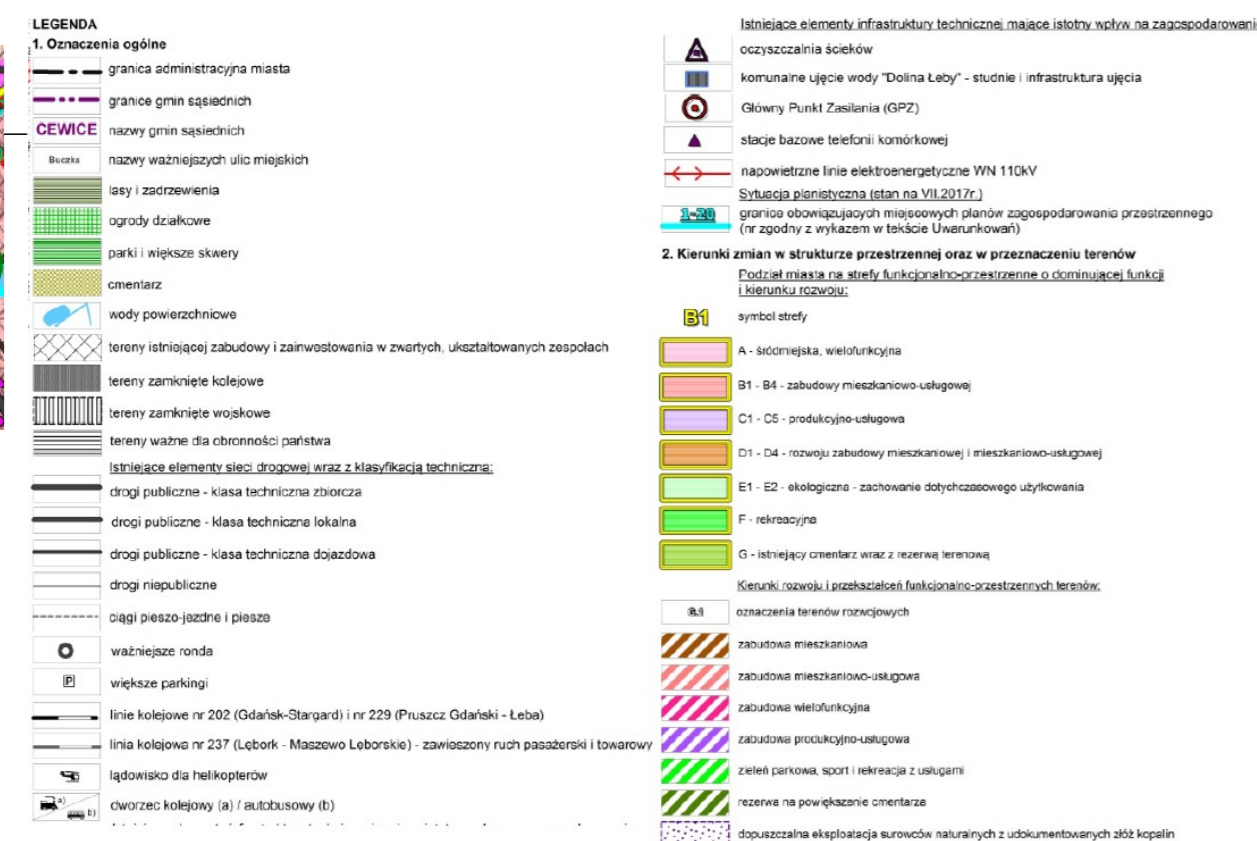

BIURO URBANISTYCZNE UL. GROTTGERA 26/3 80-311 GDAŃSK TEL./FAX: (58) 554-84-40				
ZAMAWIAJĄCY: BURMISTRZ MIASTA LĘBORK	ZMIANA MIEJSCOWEGO PLANU ZAGOSPODAROWANIA PRZESTRZENNEGO DLA OBSZARU W REJONIE ULICY GŁOWACKIEGO W LĘBORKU PROJEKT PLANU DO WYŁOŻENIA DO PUBLICZNEGO WGLĄDU			
MAJ 2020 r.	ZALĄCZNIK NR 1 DO UCHWAŁY NR RADY MIEJSKIEJ W LĘBORKU Z DNIA.....			
SKALA 1:1000				
Lp.	Zespół autorski:	Funkcje w zespole	Posiadane uprawnienia:	Podpis:
1.	mgr inż. arch. Aleksandra Piskorska	główny projektant	uprawnienia do projektowania w planowaniu przestrzennym nr 1046/89 z dnia 13.12.1989r.	
2.	mgr inż. arch. Justyna Bręś	projektant	uprawnienia do projektowania w planowaniu przestrzennym na podst. art. 5 pkt 4) USTAWY O PZP	
3.	mgr Małyda Piskorska	środowisko przyrodnicze	uprawnienia do projektowania w planowaniu przestrzennym na podst. art. 5 pkt 5) USTAWY O PZP	
4.	mgr Maciej Mach	środowisko przyrodnicze	opracowanie na podstawie art. 10a, ust. 2 pkt 8) § 5 rozporządzenia z dnia 15.09.2012r. w sprawie oceny oddziaływania na środowisko ocen oddziaływania na środowisko	
5.	inż. arch. Katarzyna Piłotowicz	asystent projektanta		