
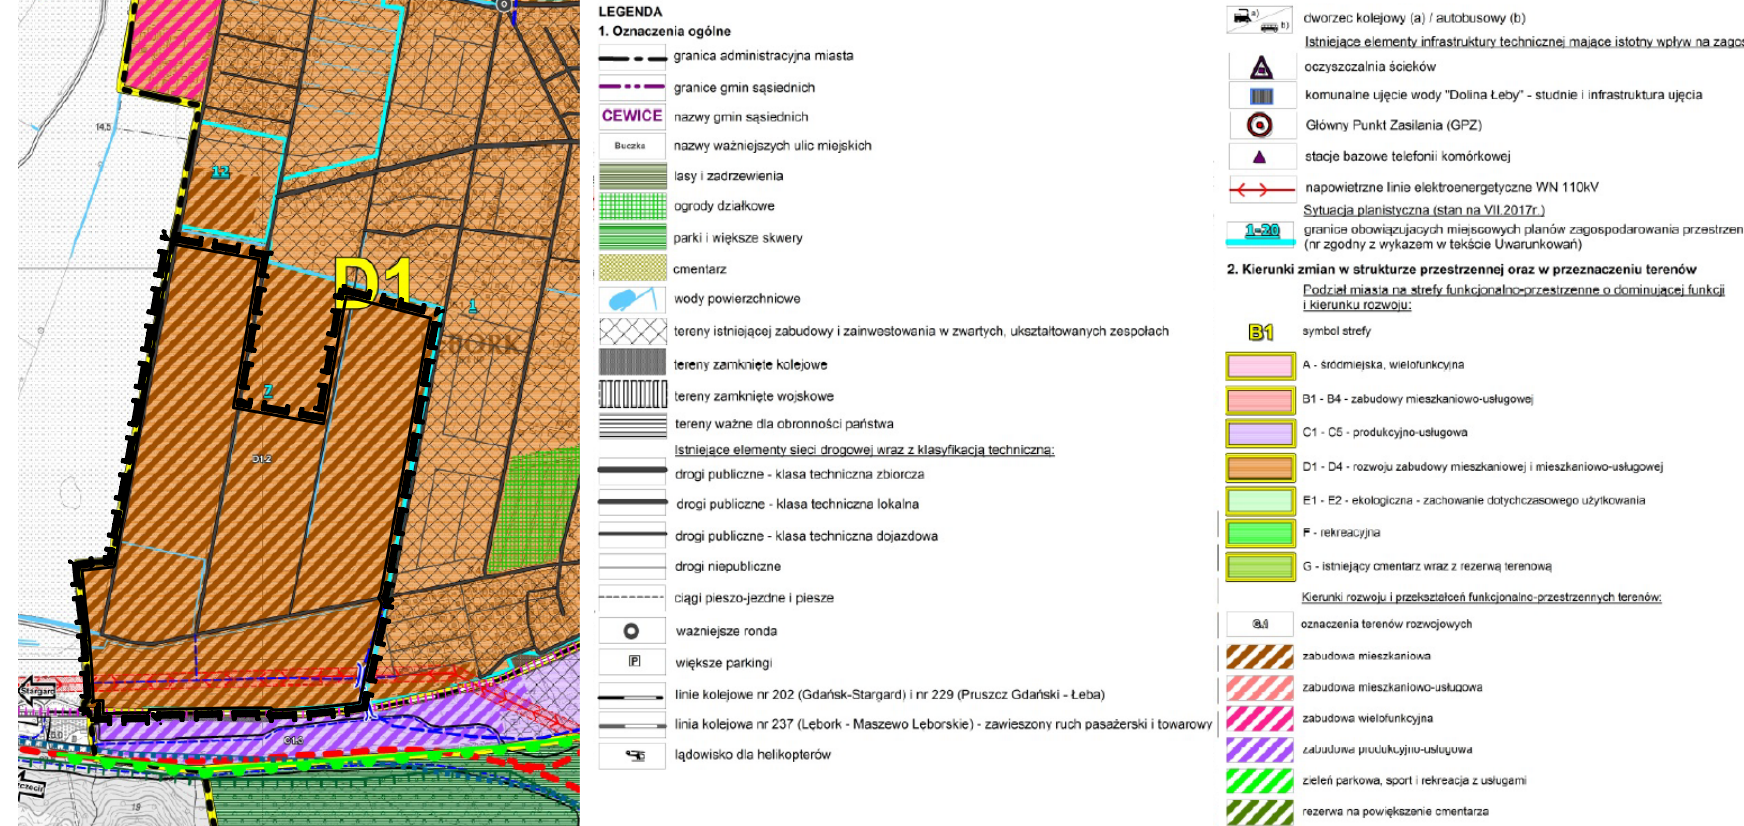


ZMIANA MIEJSCOWEGO PLANU ZAGOSPODAROWANIA PRZESTRZENNEGO DLA OBSZARU W REJONIE ULICY SPÓŁDZIELCZEJ W LĘBORKU

Załącznik nr 1 do Uchwały Nr/...../..... Rady Miejskiej w Lęborku z dnia.....

RYСУNEK MIEJSCOWEGO PLANU ZAGOSPODAROWANIA PRZESTRZENNEGO SPORZĄDZONO Z WYKORZYSTANIEM URZĘDOWEJ KOPII MAPY ZASADNICZEJ, WYDANEJ Z PAŃSTWOWEGO ZASOBU GEODEZYJNEGO I KARTOGRAFICZNEGO - LICENCJA STAROSTY LĘBORSKIEGO NR G.6642.1.14.2019_2208_P

WYRYS ZE STUDIUM UWARUNKOWAŃ I KIERUNKÓW ZAGOSPODAROWANIA PRZESTRZENNEGO MIASTA LĘBORKA UCHWAŁA RAD MIEJSKIEJ W LĘBORKU Nr XXXIV-525-2018 Z DNIA 25-05-2018 - SKALA 1:10 000

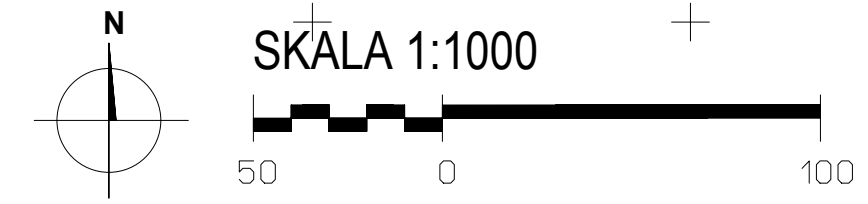

BIURO URBANISTYCZNE UL. GROTTEGO 26/3 80-311 GDĄŃSK (58) 654-84-40

ZAMAWIAJĄCY: BURMISTRZ MIASTA LĘBORKA	ZMIANA MIEJSCOWEGO PLANU ZAGOSPODAROWANIA PRZESTRZENNEGO DLA OBSZARU W REJONIE ULICY SPÓŁDZIELCZEJ W LĘBORKU	SKALA 1:1000		
MAJ 2020 r.	ZAAŁĄCZNIK NR 1 DO UCHWAŁY NR RADY MIEJSKIEJ W LĘBORKU Z DNIA			
Lp.	Zespół autorów:	Funkcje w zespole	Posiadane uprawnienia:	Podpis:
1.	mgr inż. arch. Aleksandra Piłkowska	główny projektant	uprawnienia do projektowania w planowaniu przestrzennym nr 104689 z dnia 13.12.1989r.	
2.	mgr inż. Maciej Mach	inżynier geodazy	uprawnienia do planowania w Lęborku z dnia 13.12.1989r. w zakresie planowania przestrzennego oraz w zakresie planowania technicznego	
3.	mgr inż. arch. Justyna Bręś	projektant	uprawnienia do projektowania w planowaniu przestrzennym na podst. art. 5 pkt 4) USTAWY O PZP	
4.	mgr inż. arch. Joanna Jankowska	projektant	uprawnienia do projektowania w planowaniu przestrzennym na podst. art. 5 pkt 4) USTAWY O PZP	
5.	mgr inż. arch. Katarzyna Kalucka	projektant	uprawnienia do projektowania w planowaniu przestrzennym na podst. art. 5 pkt 4) USTAWY O PZP	
6.	mgr inż. arch. Piotr Rugień	projektant	uprawnienia do projektowania w planowaniu przestrzennym na podst. art. 5 pkt 3) USTAWY O PZP	