

UCHWAŁA Nr XXXIV-599/2014
Rady Miejskiej w Lęborku
z dnia 28.03.2014r.

w sprawie: przystąpienia do sporządzenia zmiany zatwierdzonego Uchwałą Nr V-39/2007 Rady Miejskiej w Lęborku z dnia 1 marca 2007 roku (Dz. Urz. Woj. Pomorskiego Nr 127 z dnia 9 sierpnia 2007 roku, poz. 2271) miejscowego planu zagospodarowania przestrzennego dla obszaru w obrębie ulic Al. Niepodległości, Węgrzynowicza, Marcinkowskiego, Zwycięstwa w mieście Lęborku w zakresie obejmującym oznaczony tam teren elementarny 10.UU.01

Na podstawie: art.18 ust.2 pkt. 15 ustawy z dnia 8 marca 1990 roku o samorządzie gminnym (tekst jednolity Dz. U. z 2013 roku, poz.594, z późn. zmianami)
art.14 ust.1 i 2 ustawy z dnia 27 marca 2003 roku o planowaniu i zagospodarowaniu przestrzennym (tekst jednolity Dz. U. z 2012 roku, poz. 647, z późn. zmianami)

uchwała się, co następuje:

§ 1

Przystępuje się do sporządzenia zmiany zatwierdzonego Uchwałą Nr V-39/2007 Rady Miejskiej w Lęborku z dnia 1 marca 2007 roku (Dz. Urz. Woj. Pomorskiego Nr 127 z dnia 9 sierpnia 2007 roku, poz. 2271) miejscowego planu zagospodarowania przestrzennego dla obszaru w obrębie ulic Al. Niepodległości, Węgrzynowicza, Marcinkowskiego, Zwycięstwa w mieście Lęborku w zakresie obejmującym oznaczony tam teren elementarny 10.UU.01.

§ 2

Granice obszaru opracowania przedstawiono na mapie w skali 1:500 stanowiącej załącznik graficzny do niniejszej uchwały.

§ 3

Wykonanie uchwały powierza się Burmistrzowi Miasta Lęborka.

§ 4

Uchwała wchodzi w życie z dniem jej podjęcia.

Sprawdzono pod względem
formalno - prawnym

RADCA PRAWNY
Bogumił Bodnar
SK 148/86

PRZEWODNICZĄCY RADY

A. Stenka
Adam Stenka

UZASADNIENIE

do Uchwały Nr xxxiv-599/2014 Rady Miejskiej w Lęborku z dnia 28.03.2014 r.
w sprawie przystąpienia do sporządzenia zmiany zatwierdzonego Uchwałą
Nr V-39/2007 Rady Miejskiej w Lęborku z dnia 1 marca 2007 roku
(Dz. Urz. Woj. Pomorskiego Nr 127 z dnia 9 sierpnia 2007 roku,
poz. 2271) miejscowego planu zagospodarowania przestrzennego
dla obszaru w obrębie ulic Al. Niepodległości, Węgrzynowicza, Marcinkowskiego,
Zwycięstwa w mieście Lęborku w zakresie
obejmującym oznaczony tam teren elementarny 10.UU.01

Stan istniejący:

Dla terenu objętego uchwałą obowiązuje miejscowy plan zagospodarowania przestrzennego zatwierdzony Uchwałą Nr V-39/2007 Rady Miejskiej w Lęborku z dnia 1 marca 2007 roku (Dz. Urz. Woj. Pomorskiego Nr 127 z dnia 9 sierpnia 2007 roku, poz. 2271).

Potrzeba i cel podjęcia uchwały:

Podjęcie uchwały wynika z wniosku Wspólnoty Lokalowej DH „KUPIEC” w Lęborku, dotyczącego funkcjonowania parkingu przed w/wym. obiektem, co wymaga zmiany ustaleń obowiązującego planu miejscowego dla terenu 10.UU.01, w szczególności w odniesieniu do wydzielenia wewnętrznego oznaczonego 10.1.KP.

Różnice między istniejącym a projektowanym stanem prawnym:

Podjęcie uchwały jest warunkiem koniecznym do rozpoczęcia faktycznych prac planistycznych zgodnie z wymogami ustawy z dnia 27 marca 2003 roku o planowaniu i zagospodarowaniu przestrzennym (tekst jednolity Dz. U. z 2012 roku, poz. 647, z późn. zmianami).

Przewidywane skutki społeczne i gospodarcze:

Proponowana zmiana ma umożliwić uporządkowanie zasad korzystania z istniejącego parkingu, w tym m.in. wprowadzenia odpłatnych form parkowania.

Skutki finansowe związane z wejściem w życie uchwały:


Skutkiem finansowym będzie koszt sporządzenia zmiany planu.

Źródło finansowania:

Opracowanie będzie finansowane z budżetu miasta Lęborka (dział 700 rozdział 70005 § 4300).

NACZELNIK WYDZIAŁU
ARCHITEKTURY

mgr inż. arch. Wojciech Jurak

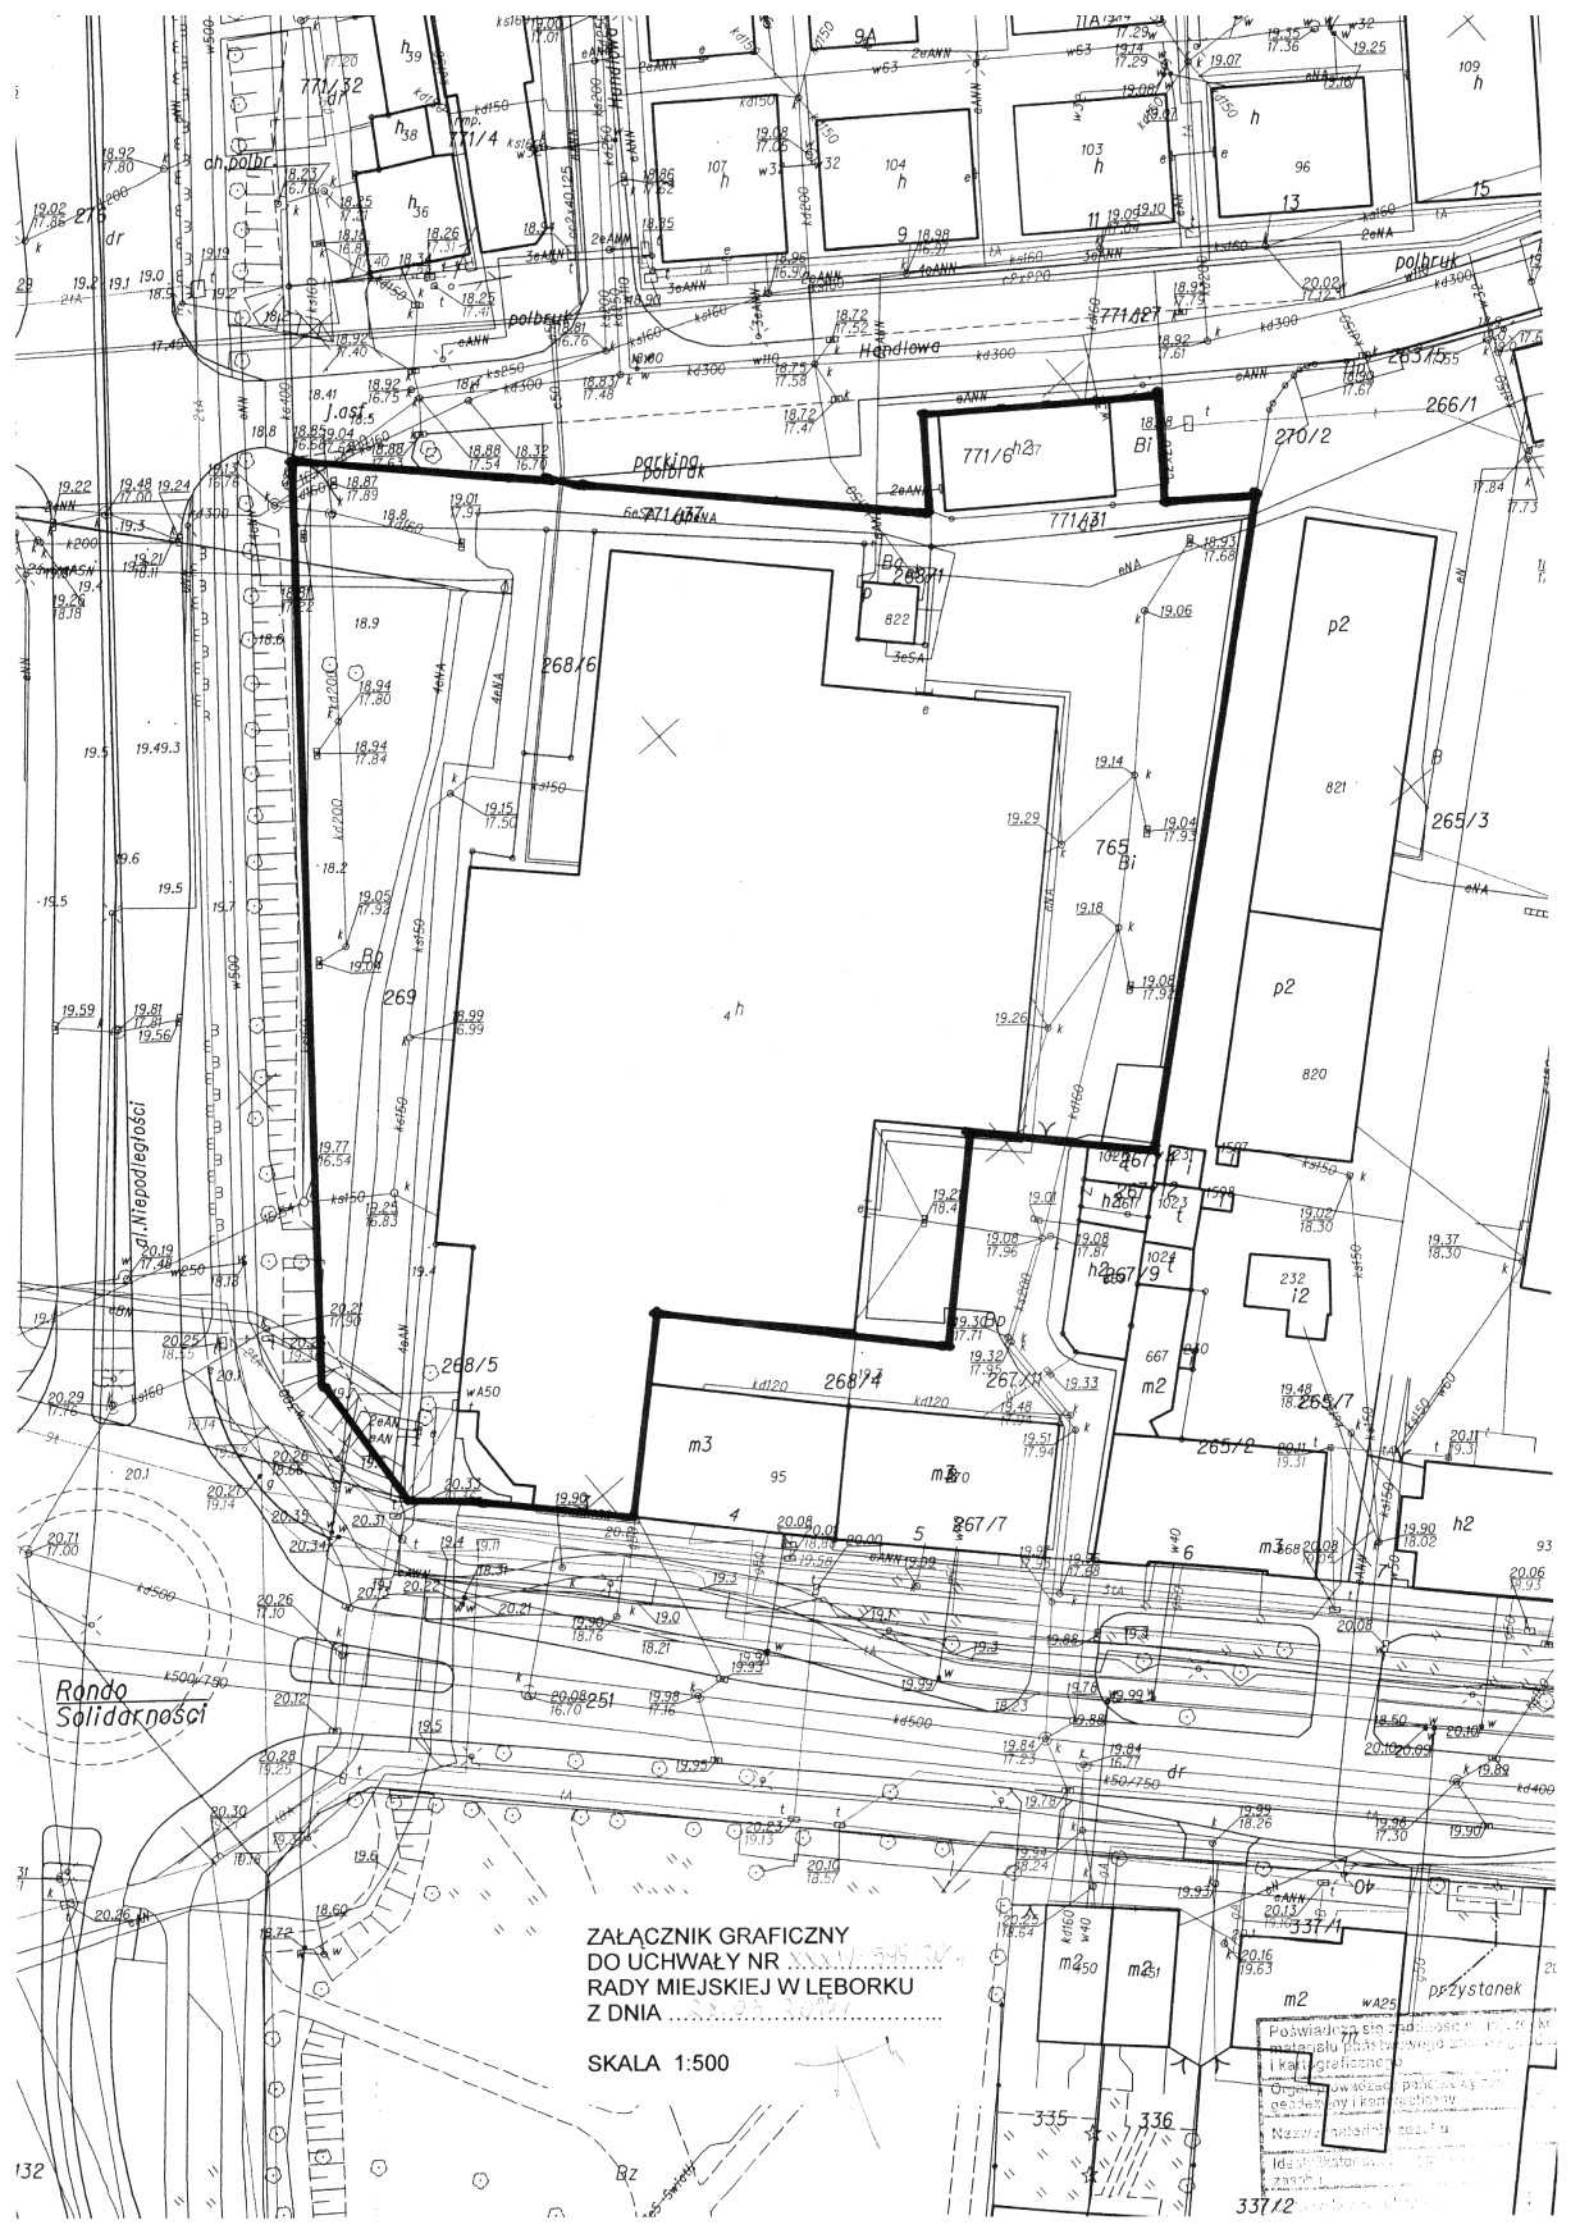

ZAŁĄCZNIK GRAFICZNY
DO UCHWAŁY NR
RADY MIEJSKIEJ W LĘBORKU
Z DNIA

SKALA 1:500

337/1
m2
WA25
przystanek
Poświadczam, że załącznik nr ...
materiału planu ...
i kartograficzne
Opis w sposób ...
podstawy i kartograficznej
Nazwa ...
Identyfikator ...
zawieszony ...