


KOŚCIERSKI INKUBATOR PRZEDSIĘBIORCZOŚCI RZUT PRZYZIEMI

Załącznik nr 2.1.4 c

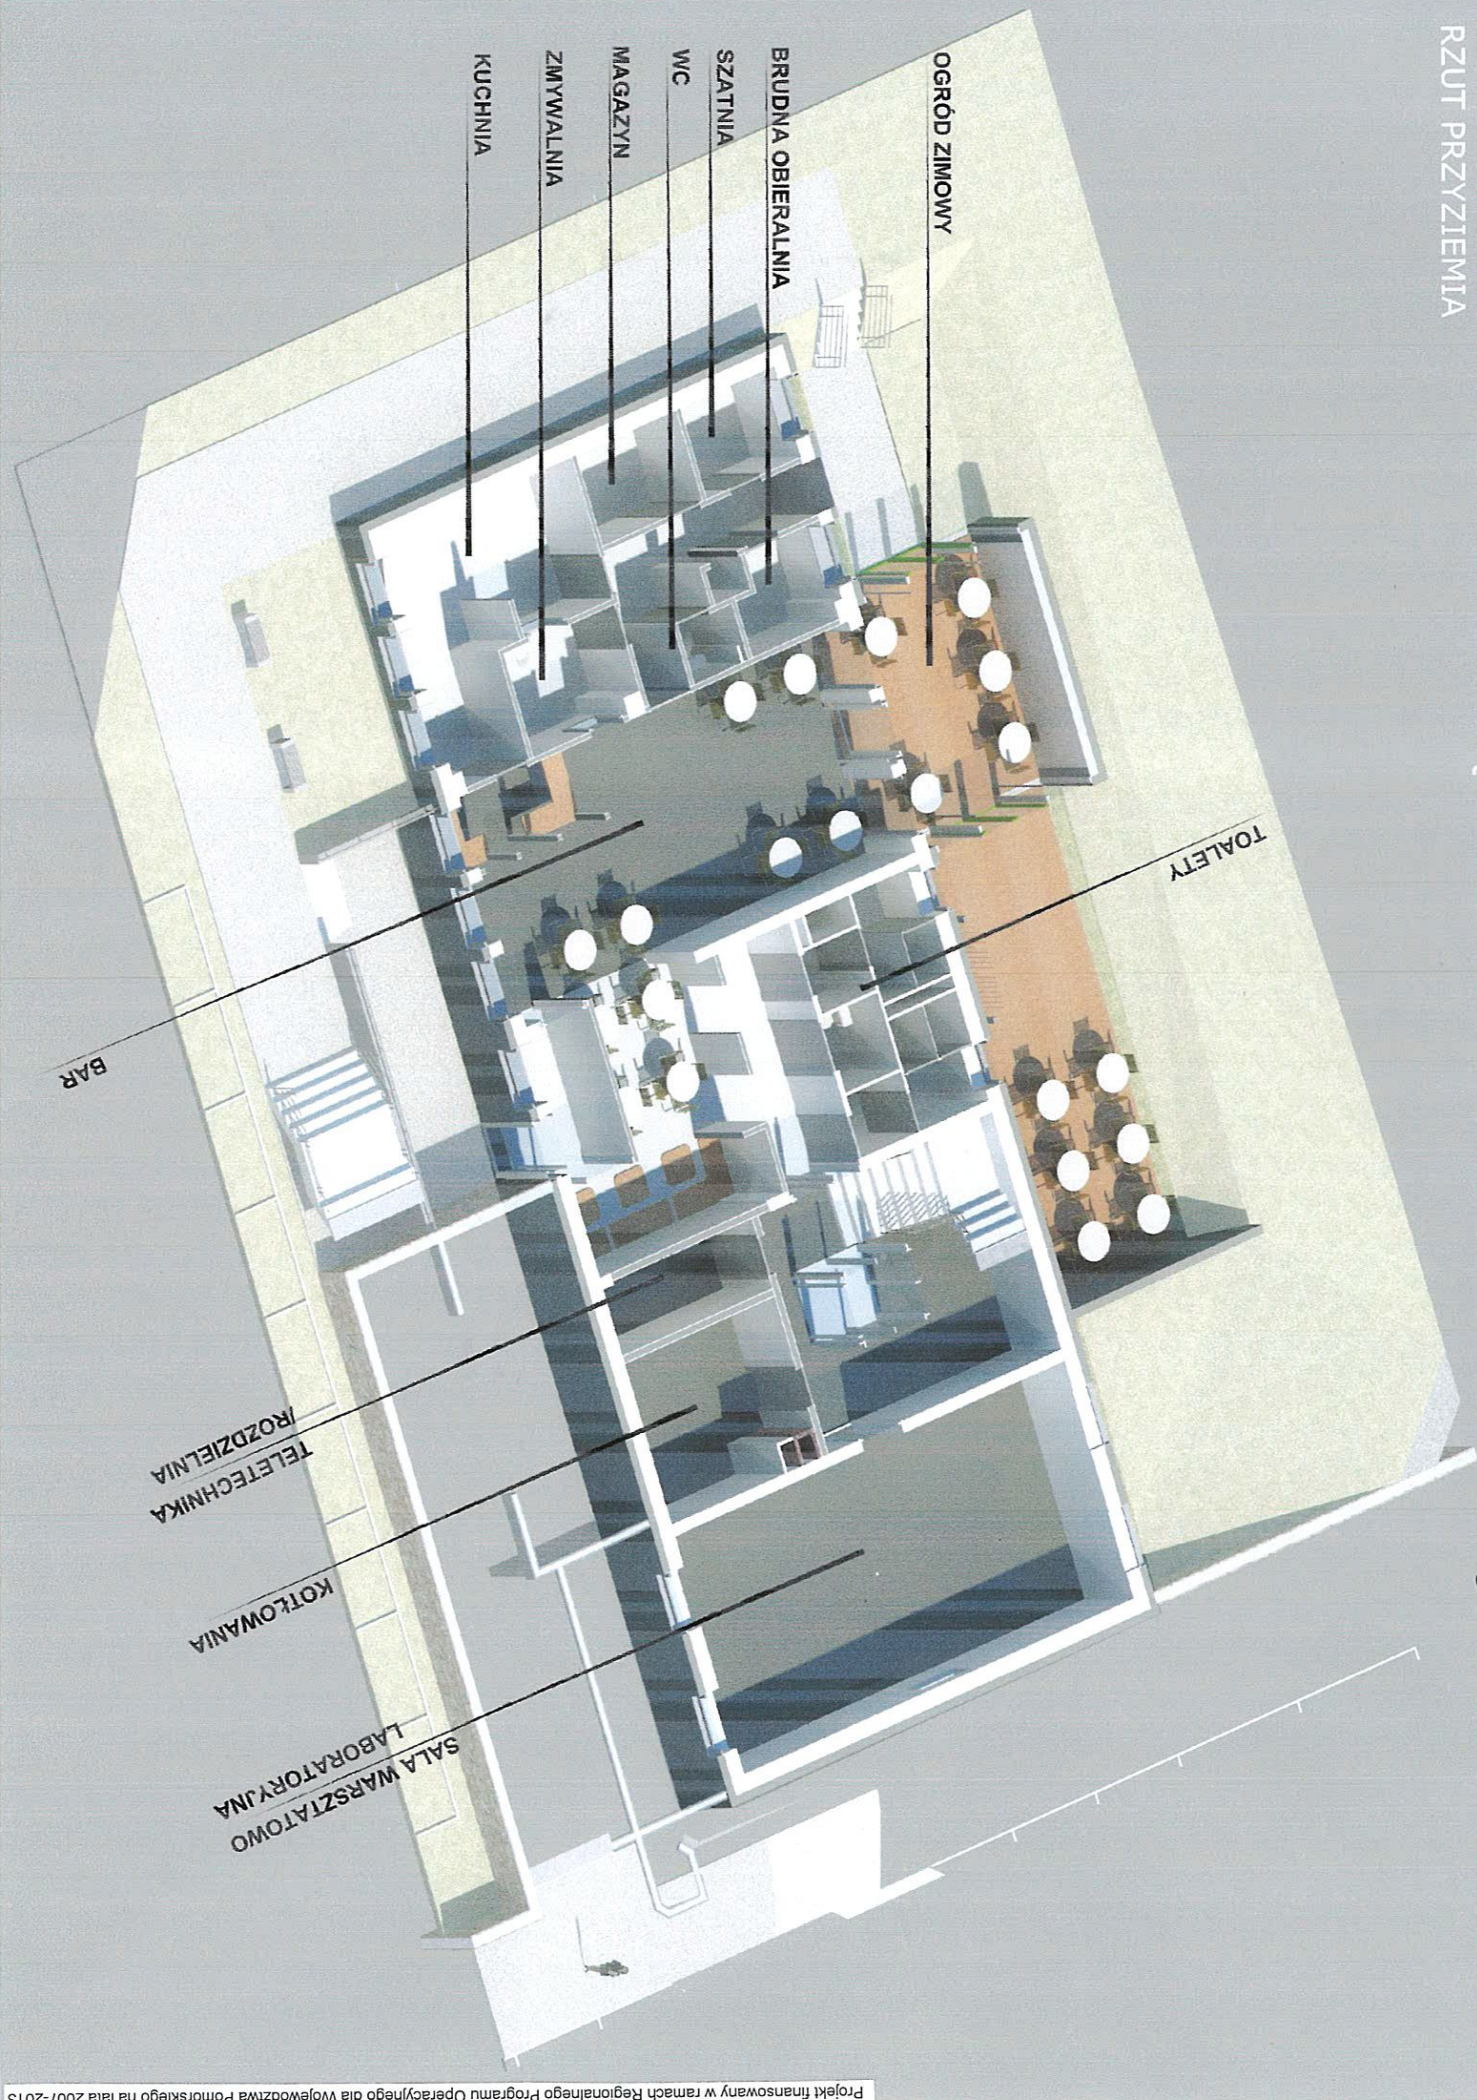

Projekt finansowany w ramach Regionalnego Programu Operacyjnego dla Województwa Pomorskiego na lata 2007-2013