


KOŚCIERSKI INKUBATOR PRZEDSIĘBIORCZOŚCI RZUT 3PIĘTRA

Załącznik nr 2.1.1.4 g

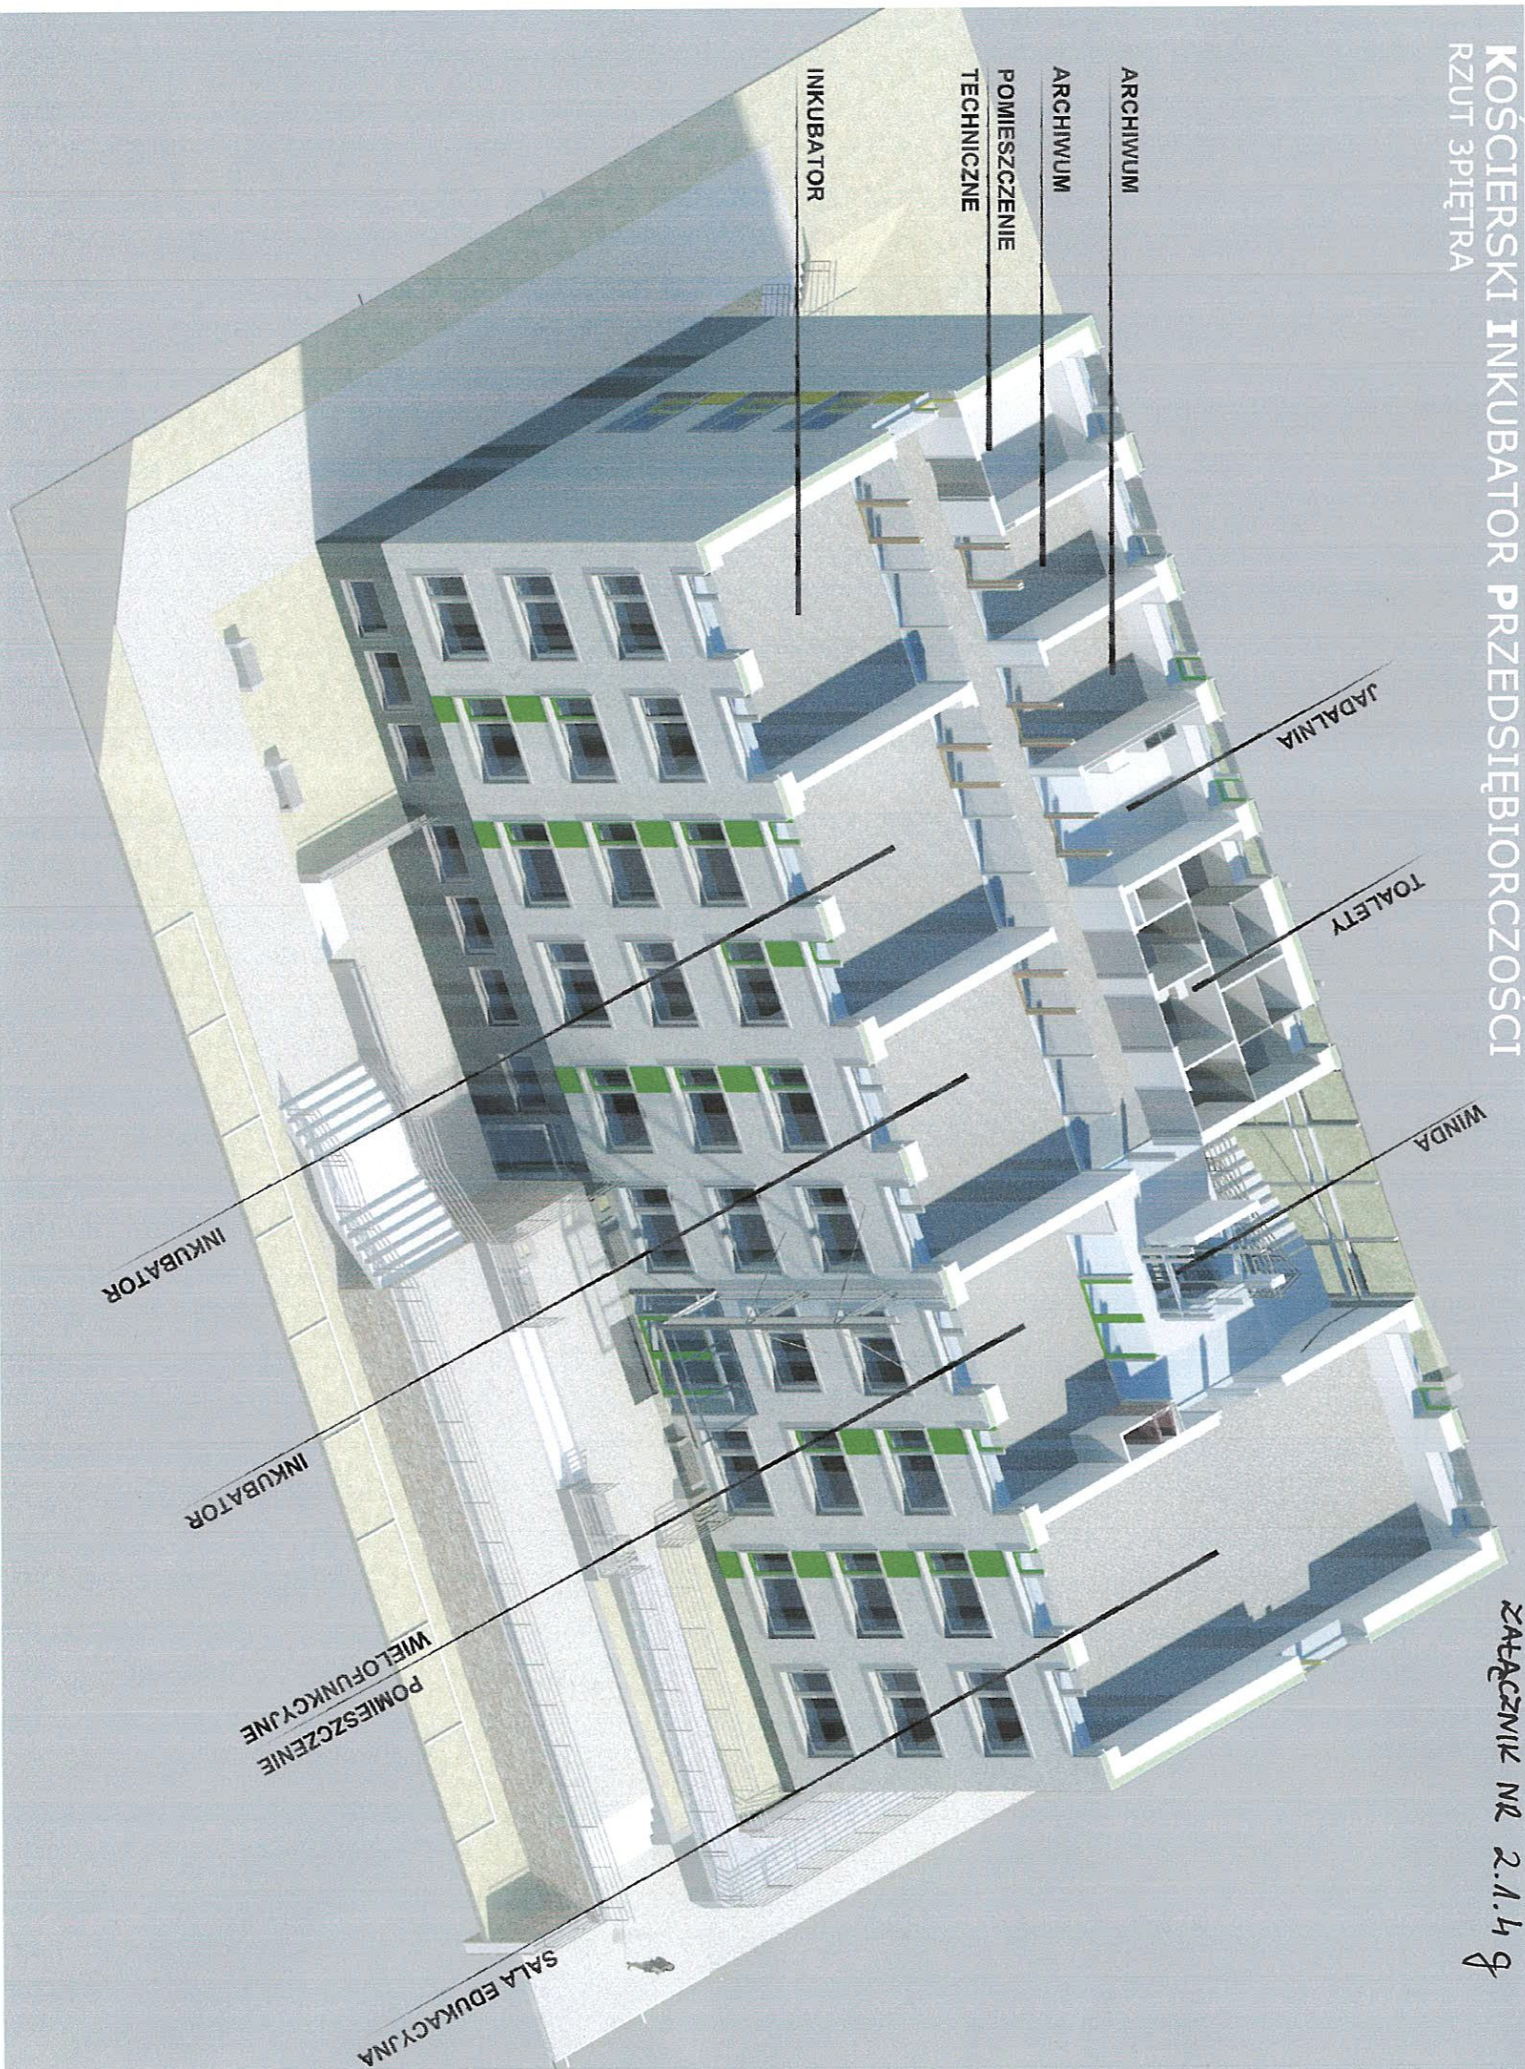

Projekt finansowany w ramach Regionalnego Programu Operacyjnego dla Województwa Pomorskiego na lata 2007-2013