


Projekt finansowany w ramach Regionalnego Programu Operacyjnego dla Województwa Pomorskiego na lata 2007-2013

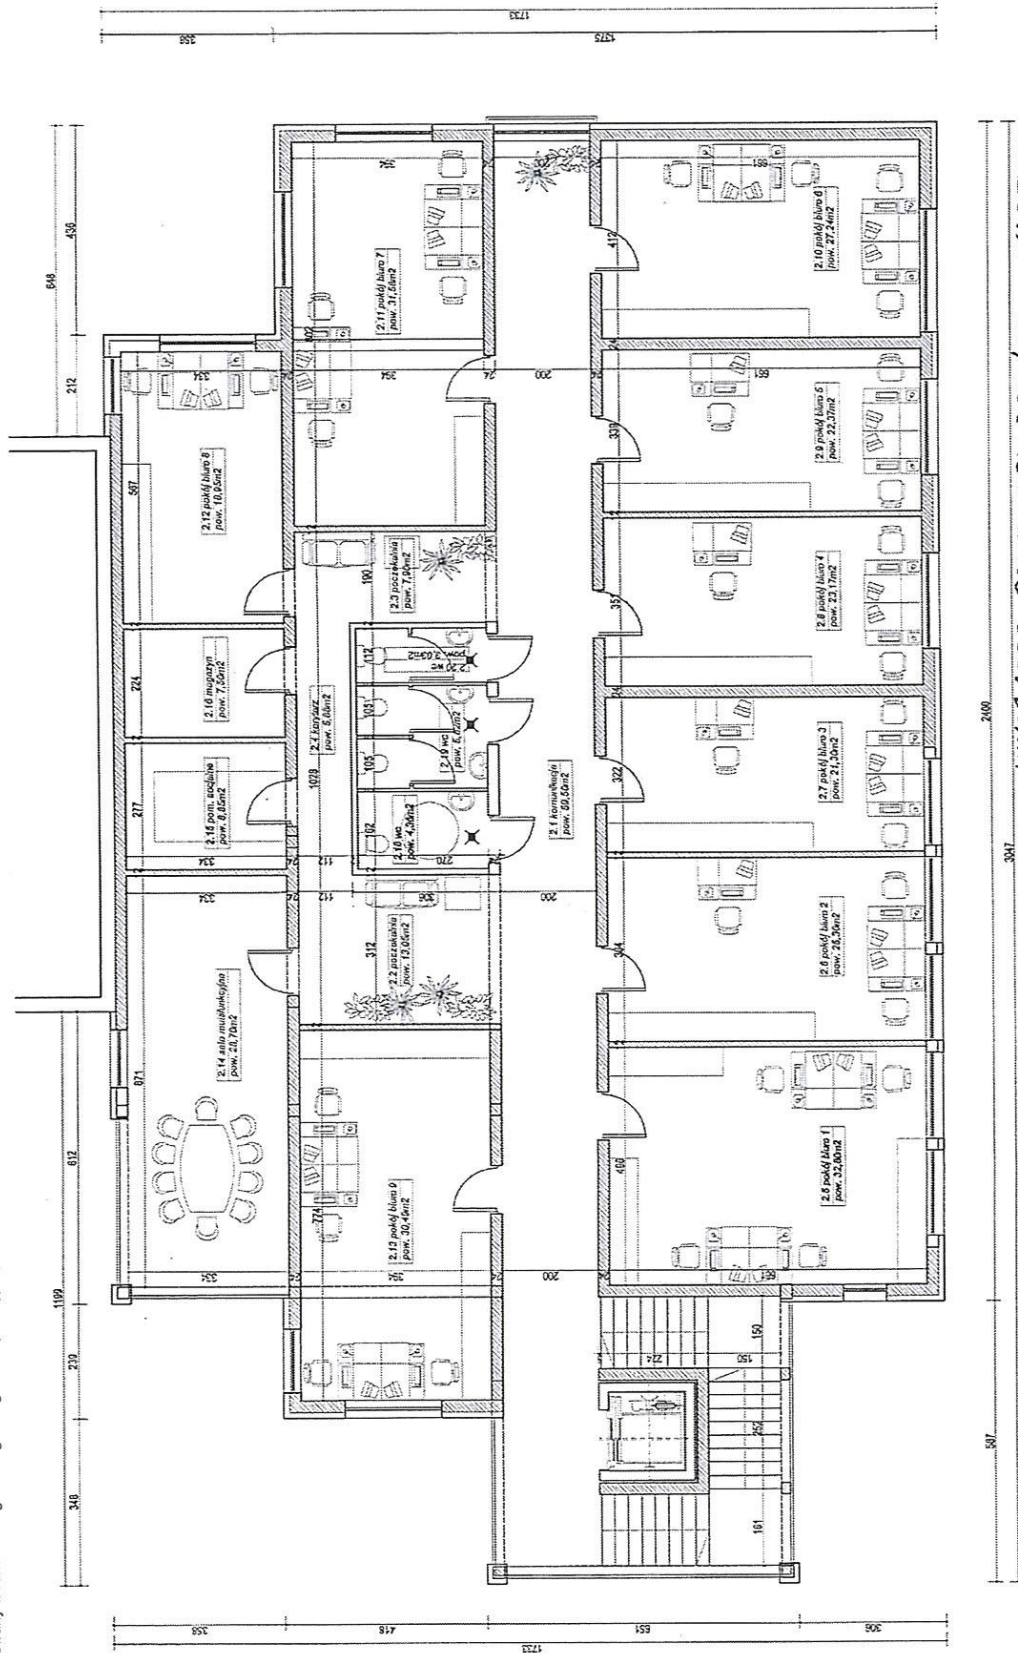

INKUBATOR PRZEDSIĘBIORCZOŚCI w KARTWZACH

RZUT PIĘTRA 1:100

Załącznik nr 2.4.4e