


KOŚCIERSKI INKUBATOR PRZEDSIĘBIORCZOŚCI RZUT PARTERU

Załącznik nr 2.1.4 d

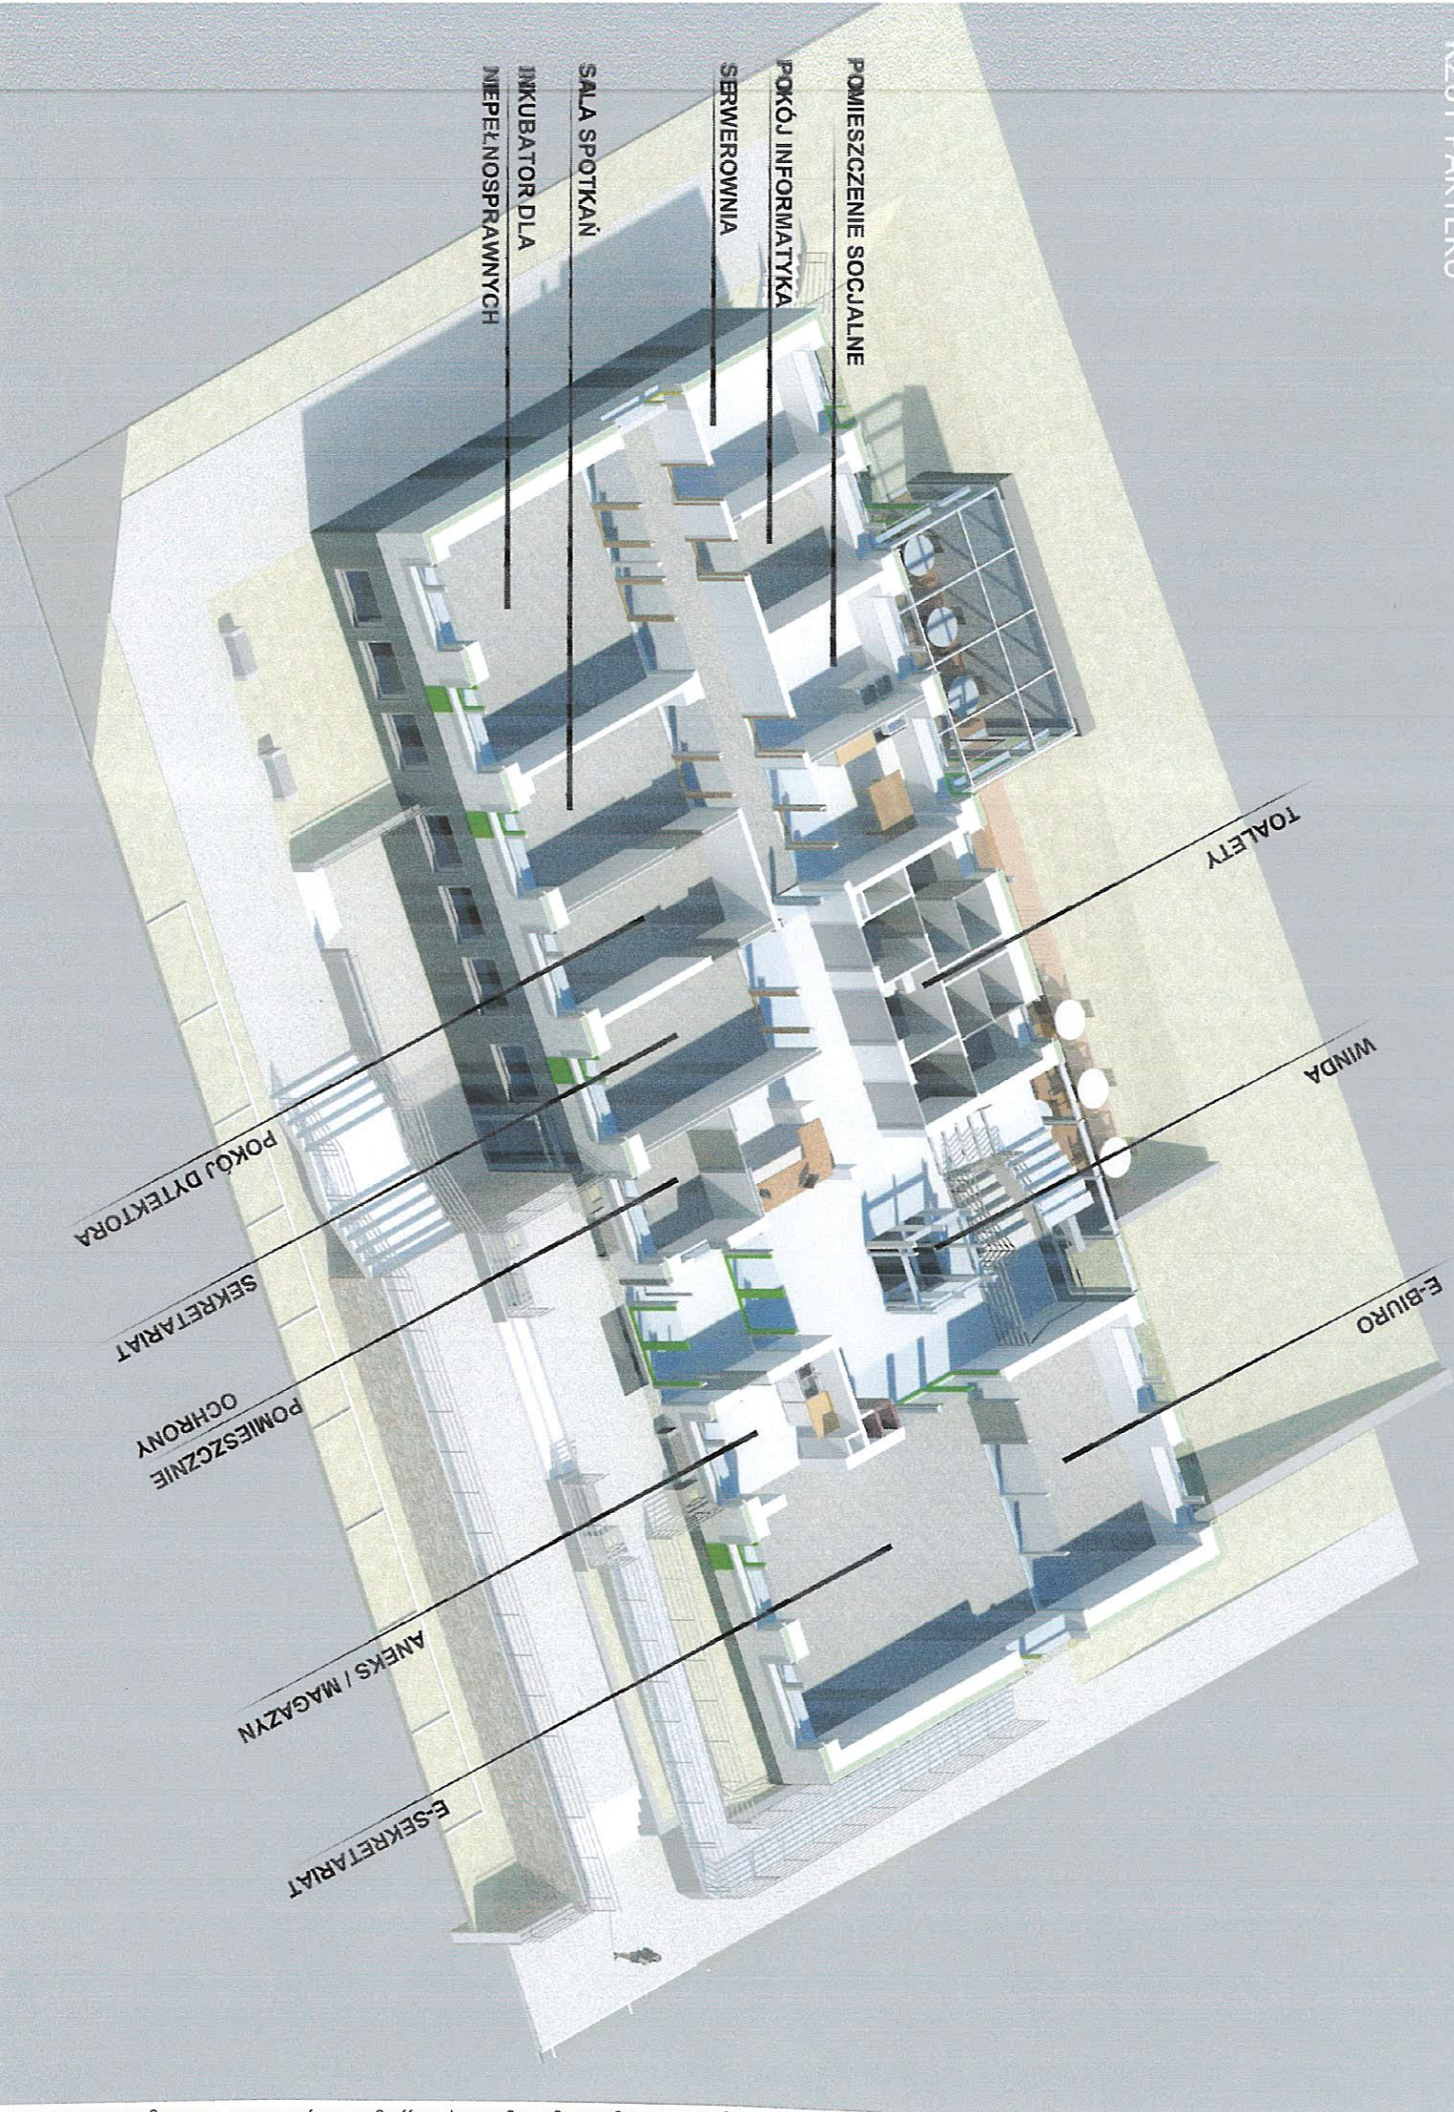

Projekt finansowany w ramach Regionalnego Programu Operacyjnego dla Województwa Pomorskiego na lata 2007-2013