


KOŚCIERSKI INKUBATOR PRZEDSIĘBIORCZOŚCI RZUT 2 PIĘTRA

Załącznik nr 2.1.4 f



Projekt finansowany w ramach Regionalnego Programu Operacyjnego dla Województwa Pomorskiego na lata 2007-2013

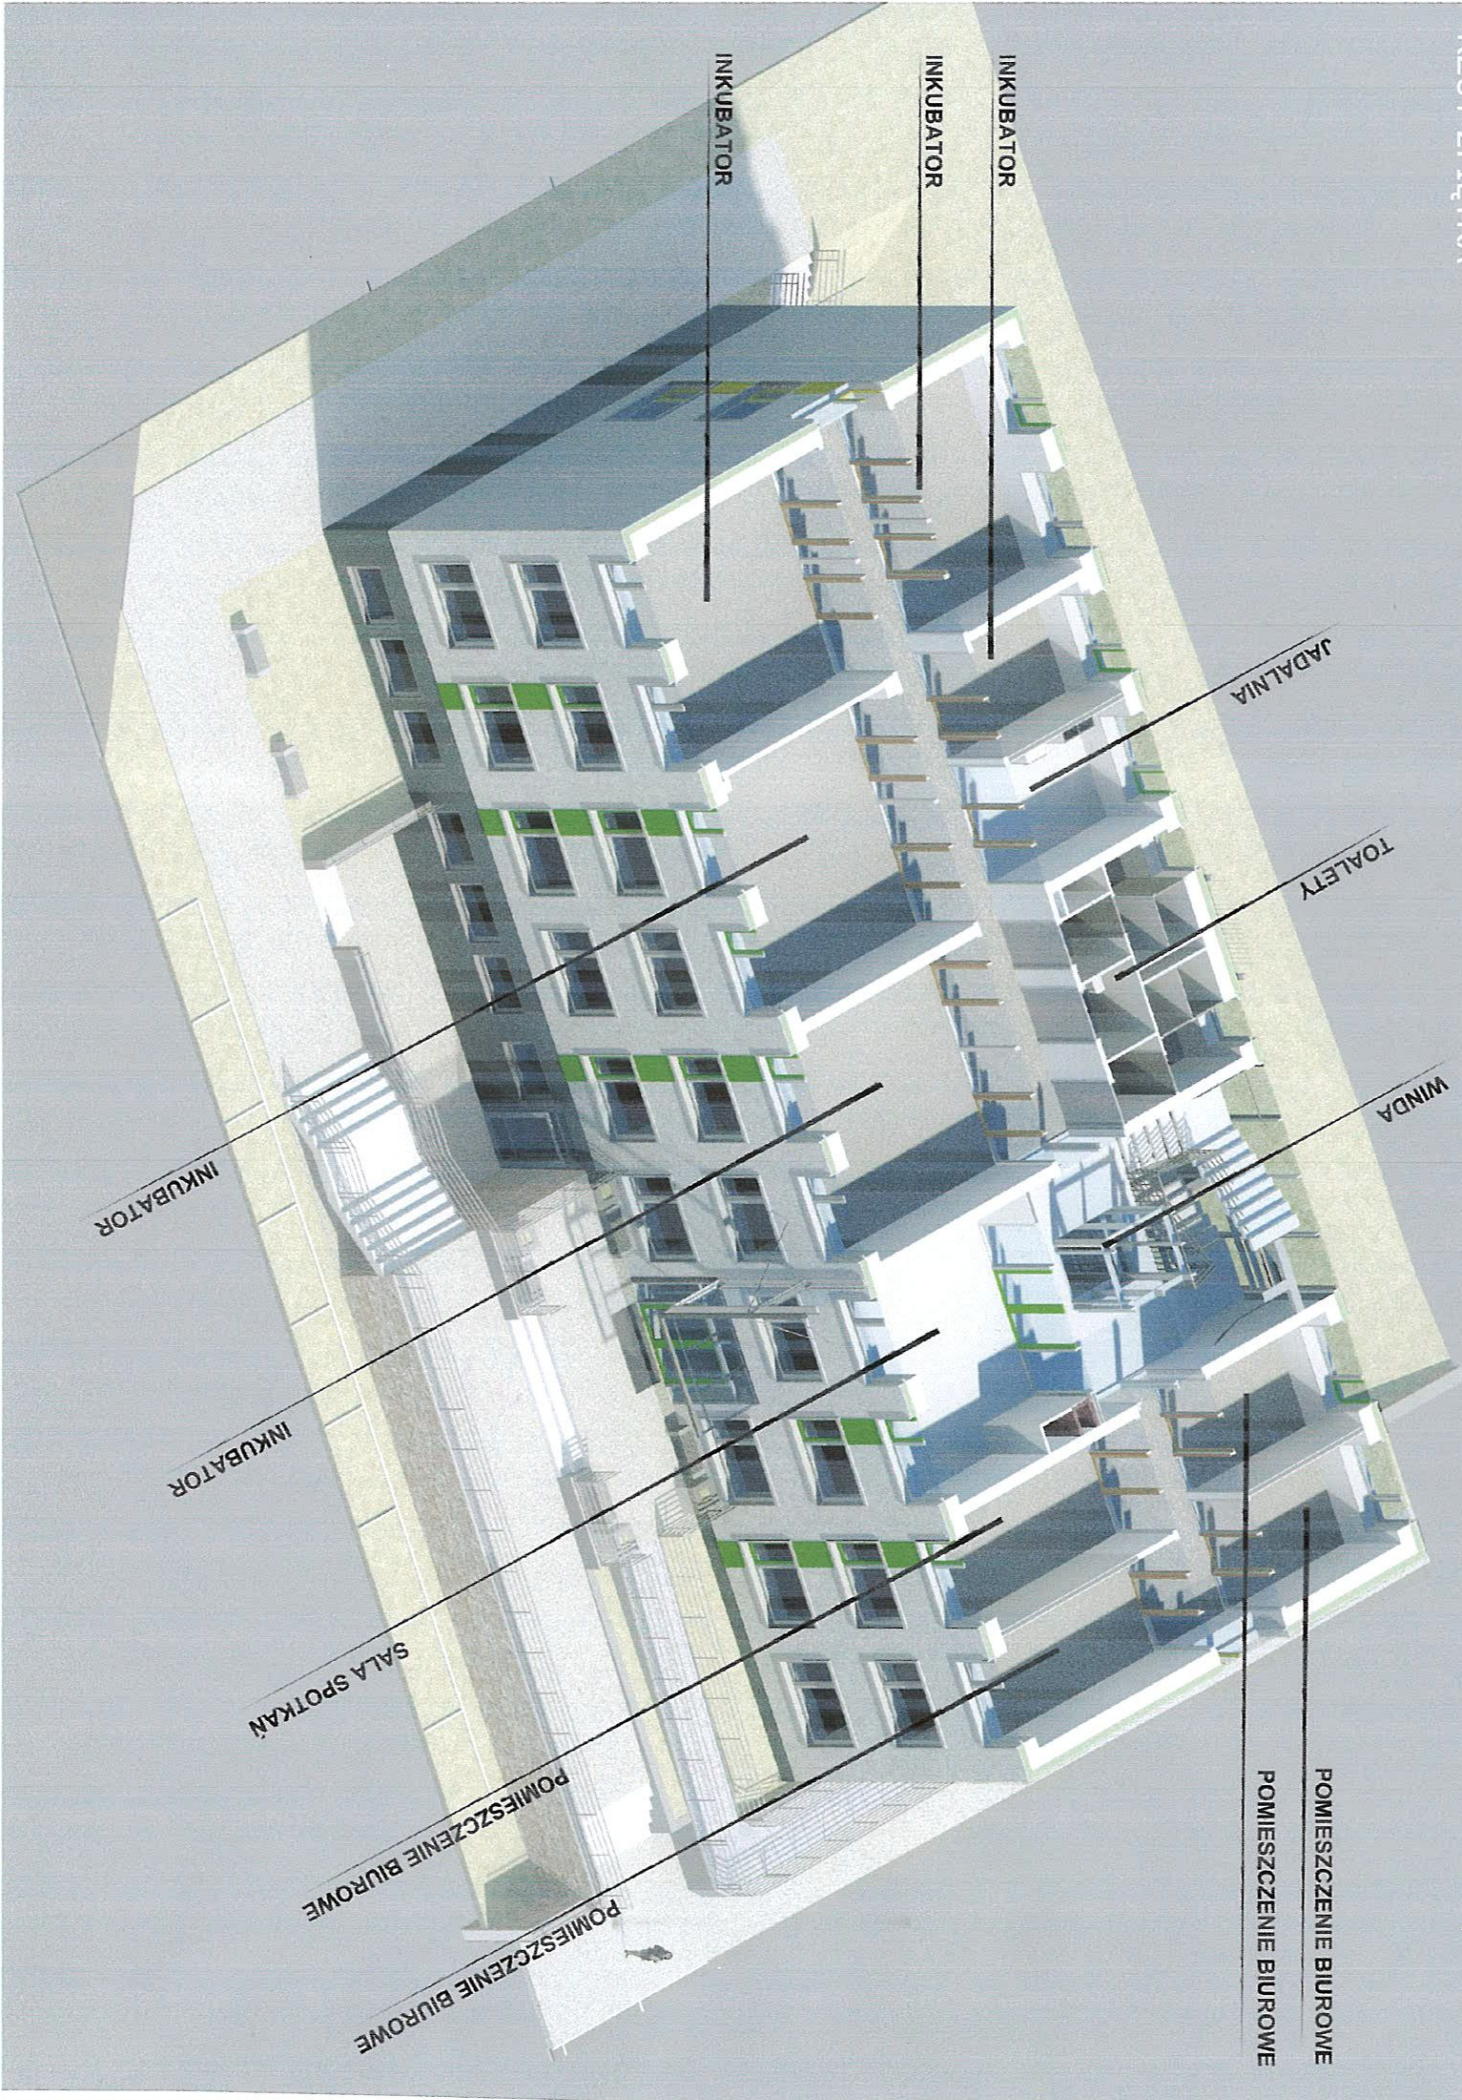

UMIAŁOŚĆ WŁASNOŚCI
INICJATYWA INICJATYWA



PROGRAM
REGIONALNY
NARODOWA SPRAWA SPOŁECZNA