

UCHWAŁA Nr .XXIV-393/2013
Rady Miejskiej w Lęborku
z dnia08.02.2013r.

w sprawie: wzniesienia pomnika upamiętniającego pontyfikat Jana Pawła II

Na podstawie: art. 18 ust. 2 pkt. 13 ustawy z dnia 8 marca 1990 roku o samorządzie gminnym (tekst jednolity Dz. U. z 2001r. Nr 142, poz.1591, z późn. zmianami)

uchwała się, co następuje:

§ 1

Wyraża się zgodę na wzniesienie pomnika upamiętniającego pontyfikat Jana Pawła II z lokalizacją na terenie położonym u zbiegu ulic B. Krzywoustego i Jana Pawła II w Lęborku zgodnie z załącznikiem graficznym do niniejszej uchwały.

§ 2

Projekt pomnika wraz z rozwiązaniem przestrzennym jego otoczenia podlegać będzie akceptacji Komisji powołanej przez Burmistrza Miasta Lęborka.

§ 3

Traci moc Uchwała Nr XL-356/2005 Rady Miejskiej w Lęborku z dnia 29 czerwca 2005 roku w sprawie wzniesienia pomnika upamiętniającego pontyfikat Jana Pawła II.

§ 4

Wykonanie uchwały powierza się Burmistrzowi Miasta Lęborka.

§ 5

Uchwała wchodzi w życie z dniem jej podjęcia.

PRZEWODNICZĄCY RADY

A. Stenka
Adam Stenka


Sprawdzono pod względem
formalno-prawnym
RADCA PRAWNY

Artem Buranowski



M. LEBORK
MAPA SYTUACYJNO-WYSOKOSCOWA
SKALA 1: 500

Załącznik graficzny
do Uchwały Nr XXIV/393/2018
Rady Miejskiej w Leborgu
z dnia 08.02.2018r.

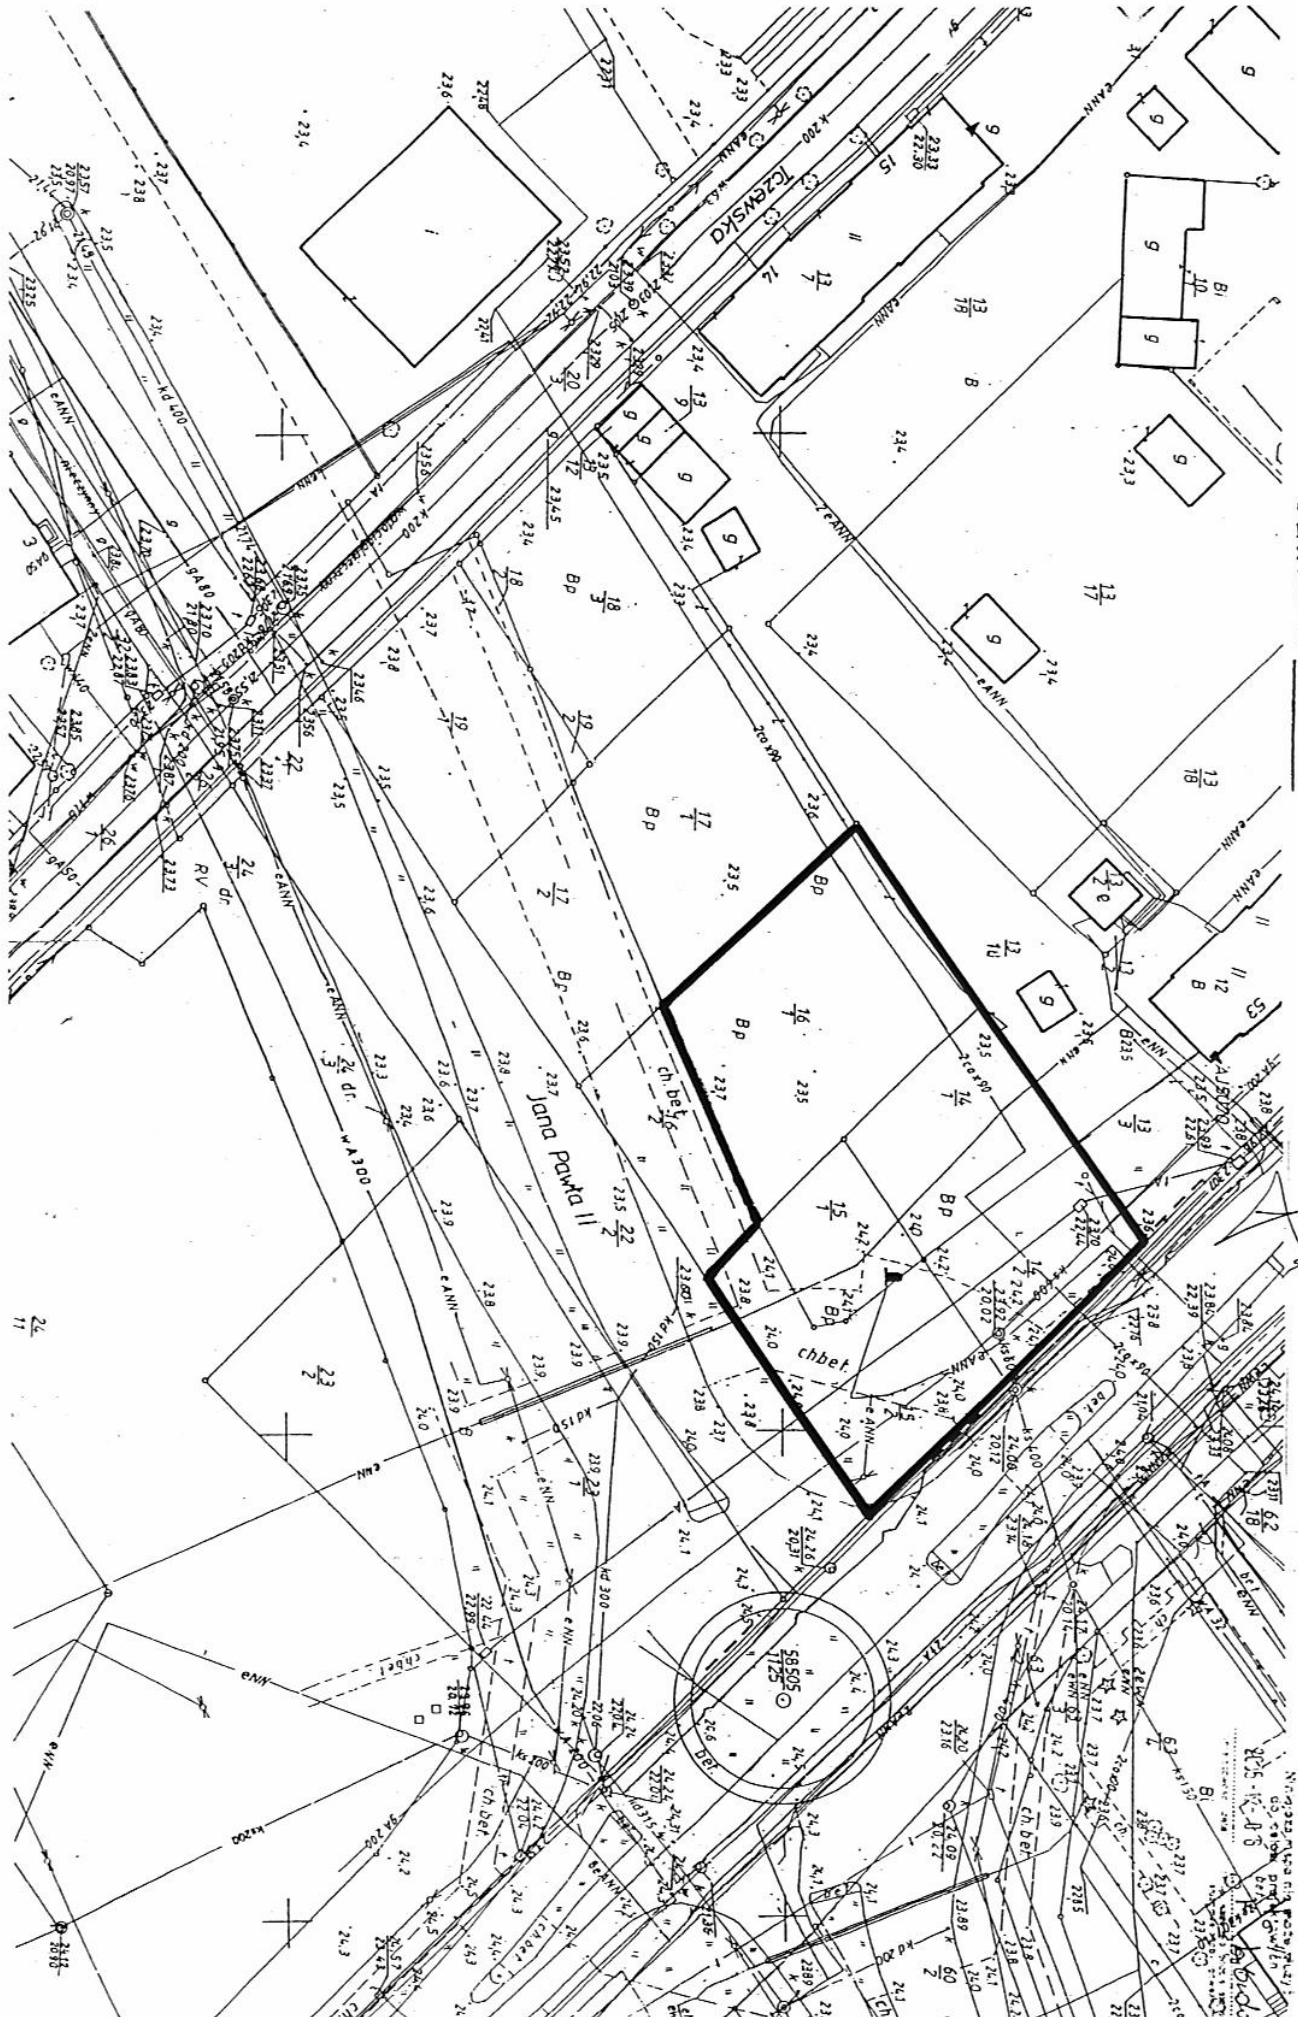

UZASADNIENIE

do Uchwały Nr XXIV-393/2013 Rady Miejskiej w Lęborku z dnia 08.02.2013r.
w sprawie wzniesienia pomnika upamiętniającego pontyfikat Jana Pawła II

Stan istniejący:

Obowiązuje Uchwała Nr XL-356/2005 Rady Miejskiej w Lęborku z dnia 29 czerwca 2005 roku w sprawie wzniesienia pomnika upamiętniającego pontyfikat Jana Pawła II.

Potrzeba i cel podjęcia uchwały:

Potrzeba podjęcia nowej uchwały wynika z wniosku Społecznego Komitetu Budowy Pomnika Jana Pawła II co jest motywowane koniecznością rozszerzenia zakresu terytorialnego lokalizacji planowanego pomnika o działki nr 14/2 i 15/2 obręb 11 w Lęborku.

Różnice między istniejącym a projektowanym stanem prawnym:

Podjęcie niniejszej uchwały stanowi o nieznacznym rozszerzeniu terenu planowanej lokalizacji pomnika, zgodnie z opracowaną koncepcją.

Przewidywane skutki społeczne i gospodarcze:

Podjęcie uchwały umożliwi realizację inicjatywy lokalnej społeczności w hołdzie Ojcu Świętemu Janowi Pawłowi II jako votum wdzięczności mieszkańców Lęborka za Jego wielki pontyfikat.

Skutki finansowe związane z wejściem w życie uchwały i źródło finansowania:

Podjęcie uchwały nie wywoła skutków finansowych dla budżetu miasta, gdyż jest to inicjatywa społeczna, w związku z czym nie wskazuje się źródeł finansowania.

NACZELNIK WYDZIAŁU
ARCHITEKTURY

mgr inż. arch. Wojciech Jurak