


**POWIAT LĘBORSKI**  
 Starostwo Powiatowe  
 84-300 Lębork, ul. Czolgistów 5  
 REGON 770979648  
 NIP: 8411609072

**MAPA ZASADNICZA**  
**SKALA 1:1000**

Układ odniesienia: PL-ETRF89, układ wsp. płaskich: PL-2000 strefa 6 (18°), układ wys.: PL-EVRF2007-NH

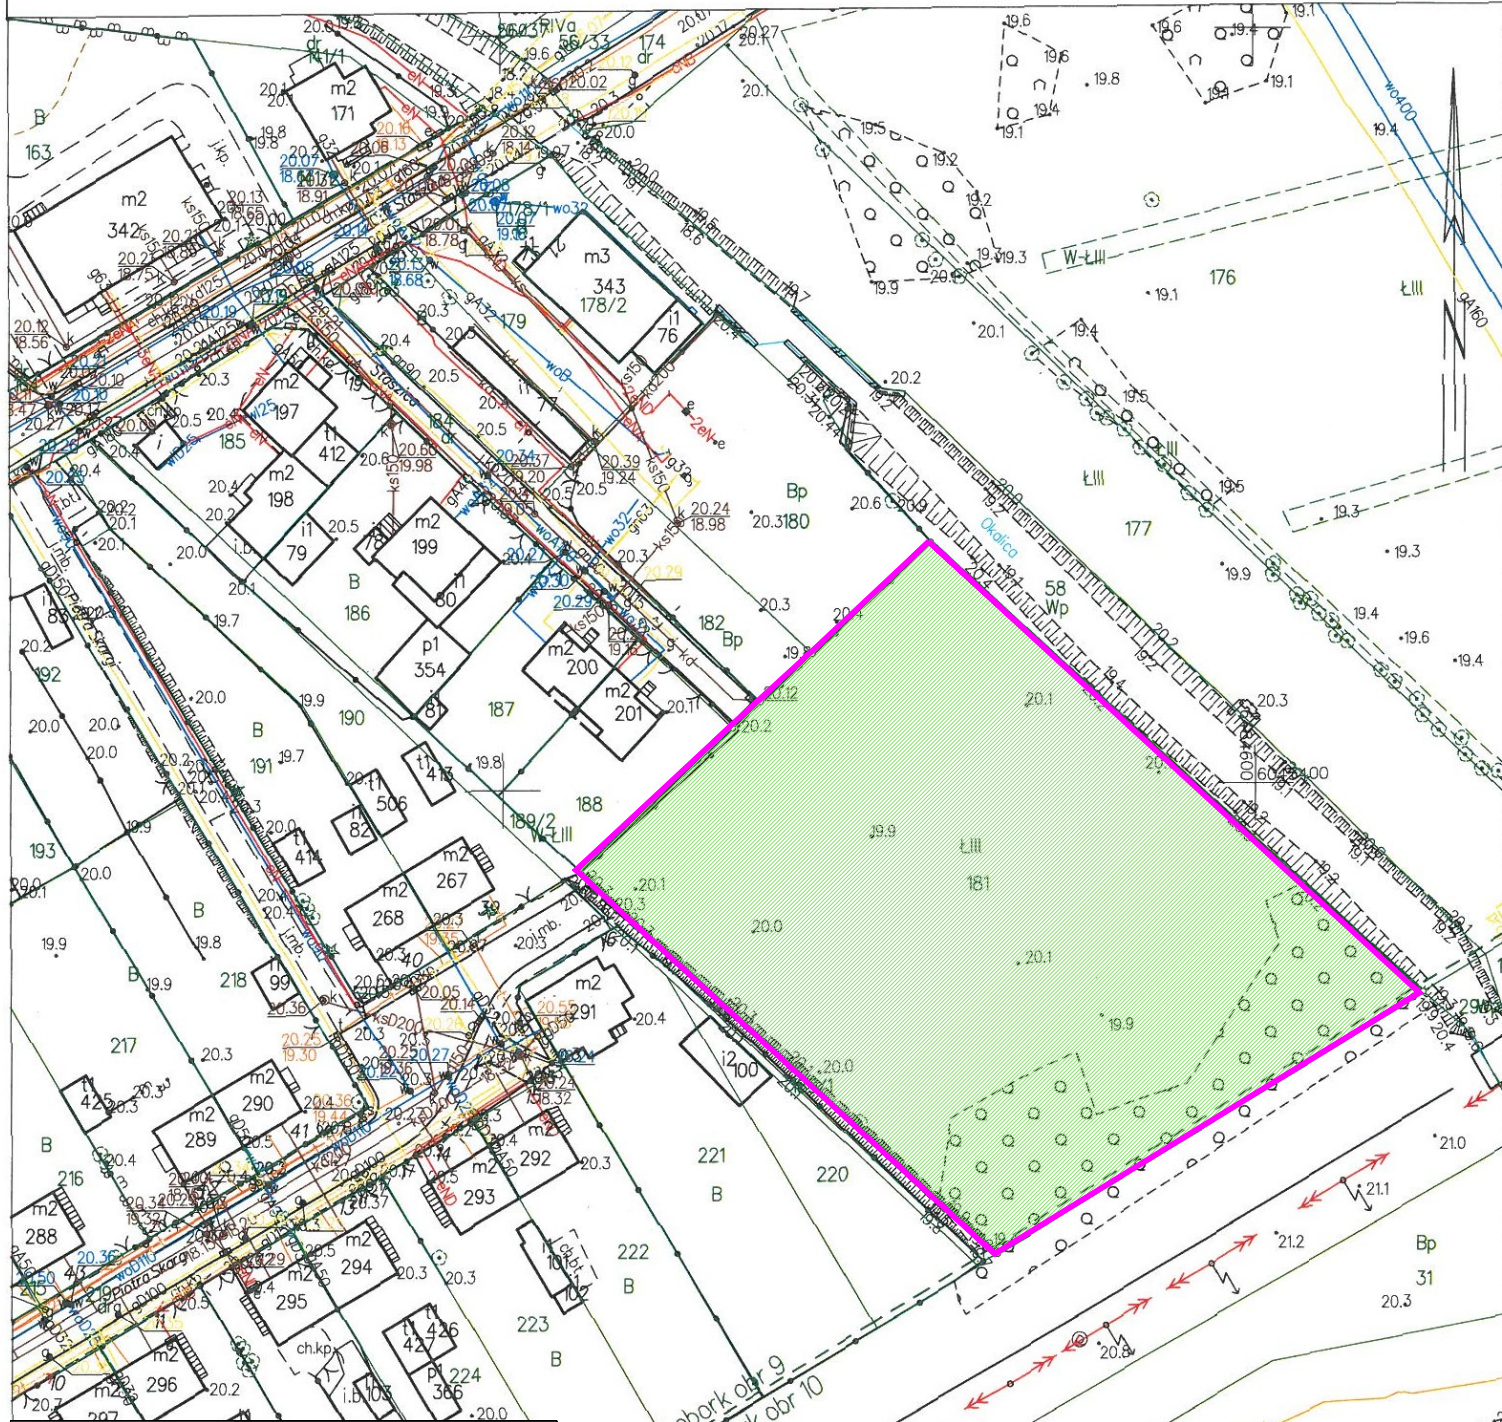

<b>LEGENDA:</b>	
	<b>DZIAŁKA NR 181 - TEREN INWESTYCJI</b>

<b>INWESTOR:</b> Andrzej Bojanowski Migi 10 A, 83-340 Sierakowice		
<b>TEMAT:</b> Wniosek o ustalenie lokalizacji inwestycji mieszkaniowej.		
<b>ADRES:</b> dz. nr 181, obręb 0009 Lębork		
<b>DATA:</b> marzec 2022 r.	<b>Skala:</b> 1:1000	<b>ZAL. NR</b>
<b>GRANICE TERENU LOKALIZACJI INWESTYCJI MIESZKANIOWEJ</b>		<b>2</b>

Nazwa organu prowadzącego państwowy zasób geodezyjny i kartograficzny	<b>STAROSTA LĘBORSKI</b>
Identyfikator ewidencyjny materiału zasobu	—
Nazwa materiału zasobu	—
Data wykonania kopii materiału zasobu	<b>17.03.2022</b>
Imię, nazwisko i podpis osoby reprezentującej organ	<b>Z up. STAROSTY</b> <i>Maciej Górski</i>
	<b>Inspektor w Wydziale Geodezji</b>