

**UCHWAŁA Nr XXX-540/13**  
**Rady Miejskiej w Lęborku**  
**z dnia 14.12.2013r.**

w sprawie: przystąpienia do sporządzenia miejscowego planu zagospodarowania przestrzennego dla obszaru w rejonie Parku Chrobrego i terenów rekreacyjno-sportowych nad rz. Łebą i Okalicą w Lęborku

Na podstawie: art.18 ust.2 pkt. 15 ustawy z dnia 8 marca 1990 roku o samorządzie gminnym (tekst jednolity Dz. U. z 2013 roku, poz.594, z późn. zmianami)  
art.14 ust.1 i 2 ustawy z dnia 27 marca 2003 roku o planowaniu i zagospodarowaniu przestrzennym (tekst jednolity Dz. U. z 2012 roku, poz. 647, z późn. zmianami)

uchwała się, co następuje:

§ 1

Przystępuje się do sporządzenia miejscowego planu zagospodarowania przestrzennego dla obszaru w rejonie Parku Chrobrego i terenów rekreacyjno - sportowych nad rz. Łebą i Okalicą w Lęborku.

§ 2

Granice obszaru opracowania przedstawiono na mapie w skali 1:5000 stanowiącej załącznik graficzny do niniejszej uchwały.

§ 3

Wykonanie uchwały powierza się Burmistrzowi Miasta Lęborka.

§ 4

Uchwała wchodzi w życie z dniem podjęcia.


Sprawdzono pod względem  
formalno - prawnym

**RADCA PRAWNY**

Bożena Błażusiak  
SI-148/86

PRZEWODNICZĄCY RADY

Adam Stenka

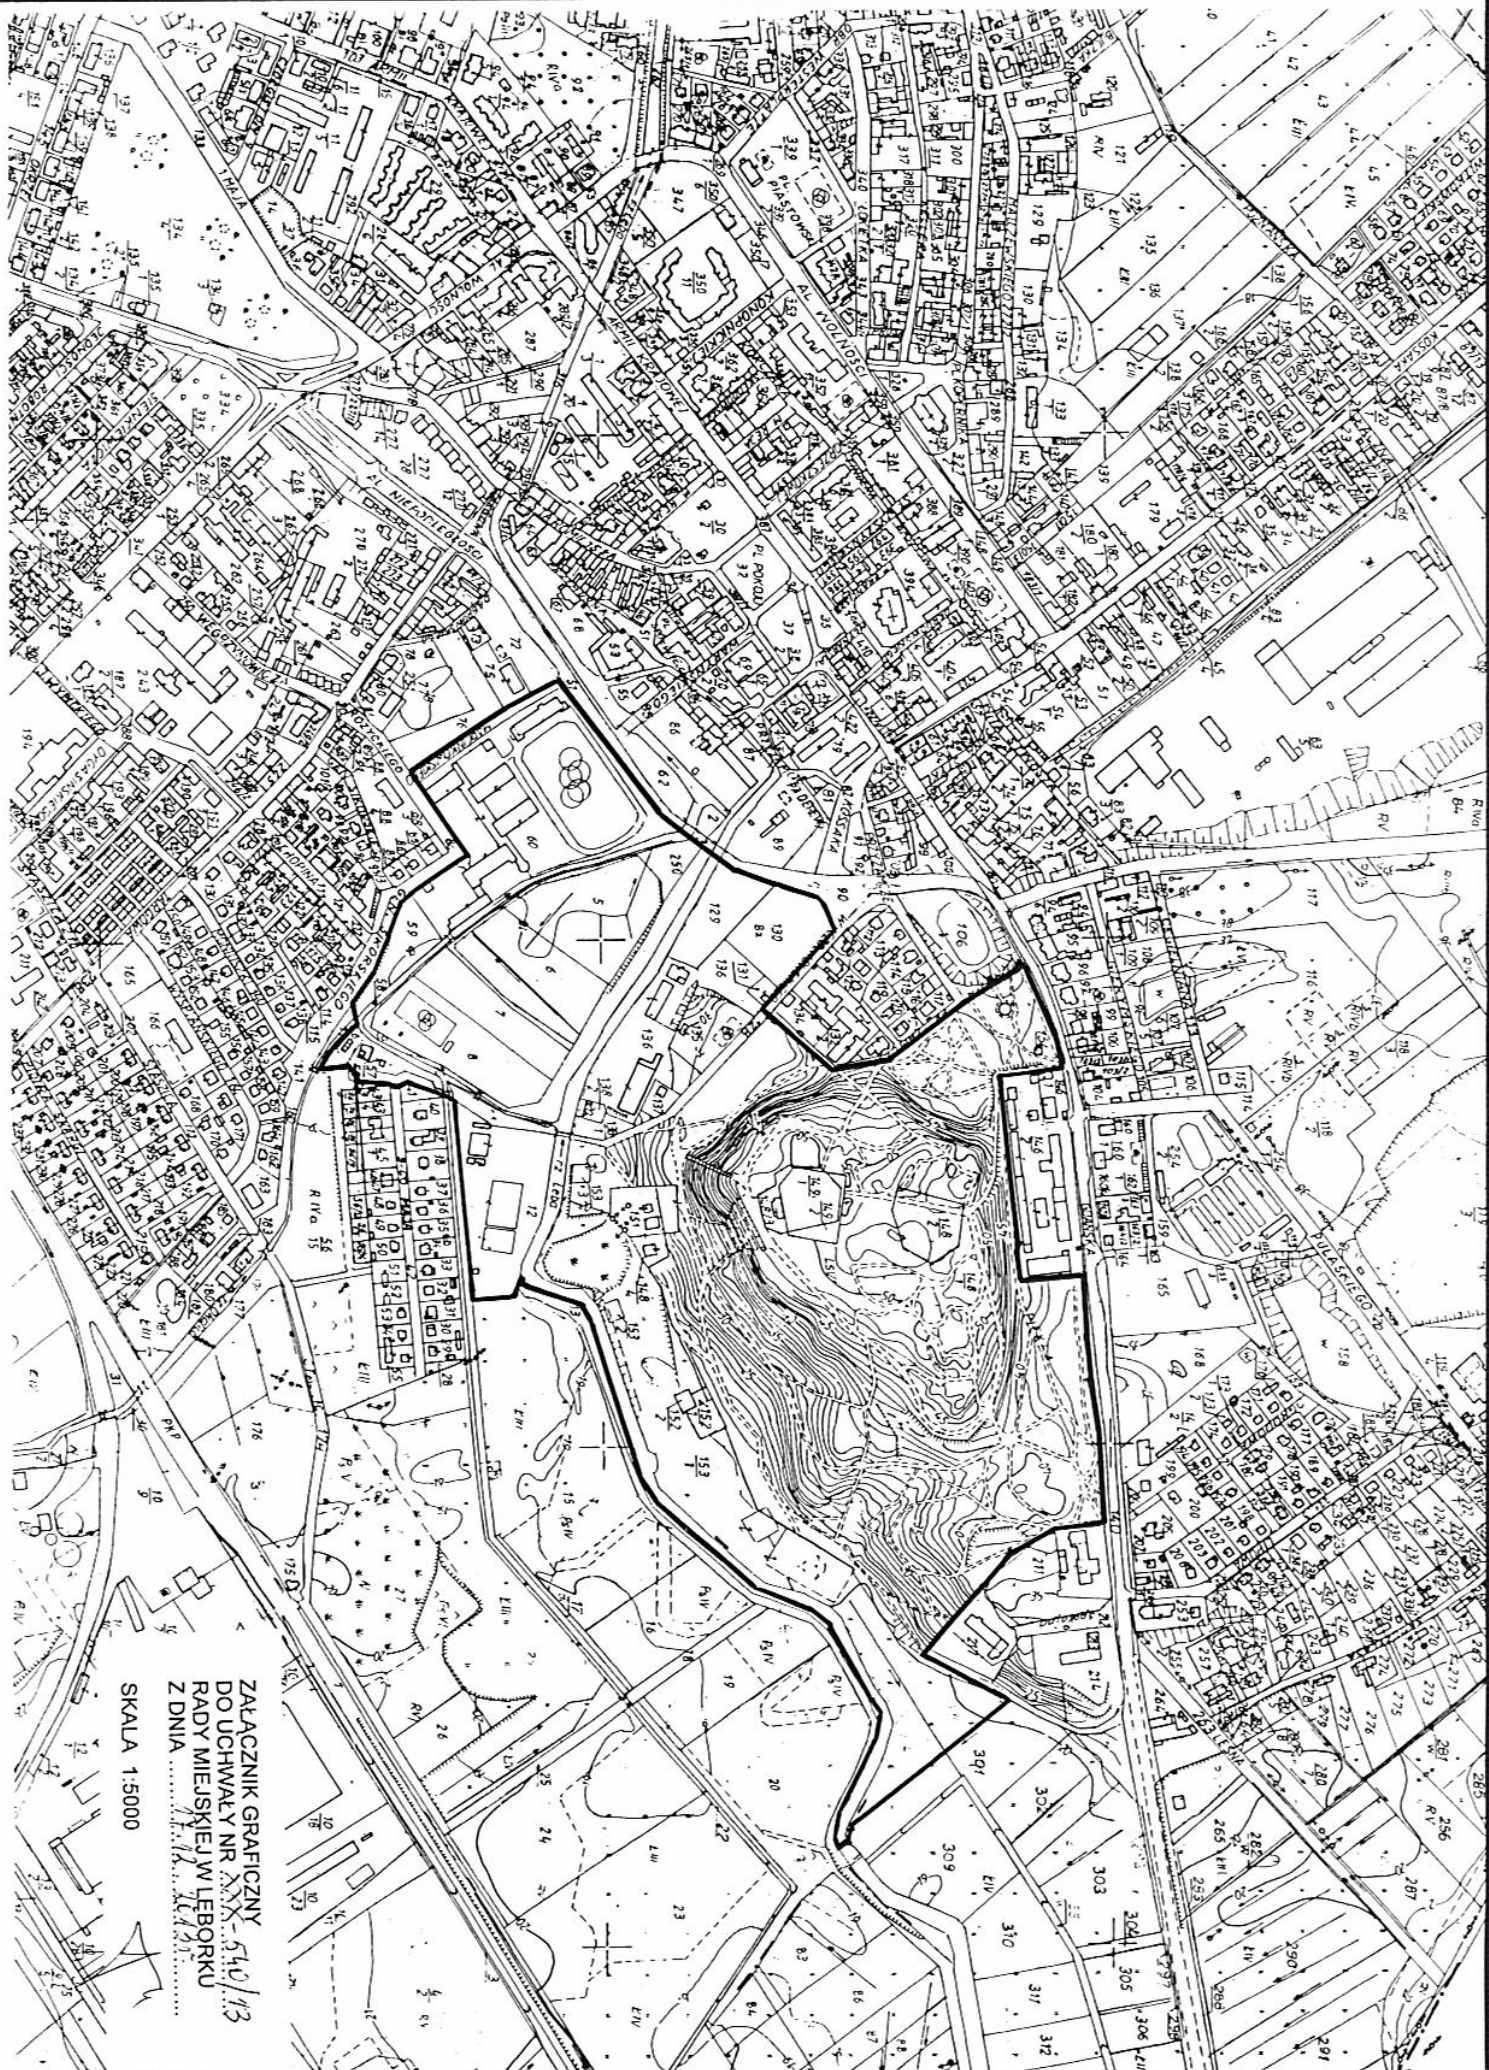

ZALACZNIK GRAFICZNY  
DO UCHWALY NR XXX-540/193  
RADY MIEJSKIEJ W LEBORKU  
Z DNIA 19.12.2017

SKALA 1:5000

UZASADNIENIE

do Uchwały Nr ...../Rady Miejskiej w Lęborku z dnia *17.12.2013r.*  
w sprawie przystąpienia do sporządzenia miejscowego planu zagospodarowania  
przestrzennego dla obszaru w rejonie Parku Chrobrego i terenów  
rekreacyjno-sportowych nad rz. Łebą i Okalicą w Lęborku

*Stan istniejący:*

Dla terenu objętego uchwałą brak jest obowiązującego miejscowego planu zagospodarowania przestrzennego.

*Potrzeba i cel podjęcia uchwały:*

Podjęcie uchwały umożliwi opracowanie i uchwalenie planu miejscowego określającego spójne zasady zagospodarowania tego terenu oraz wyeliminuje konieczność indywidualnego rozstrzygnięcia o lokalizacji poszczególnych inwestycji.

*Różnice między istniejącym a projektowanym stanem prawnym:*

Podjęcie uchwały o przystąpieniu do sporządzenia planu miejscowego jest warunkiem koniecznym do przeprowadzenia całej procedury planistycznej i w efekcie przygotowania projektu planu do uchwalenia przez Radę Miejską.

*Przewidywane skutki społeczne i gospodarcze:*

Obszar objęty uchwałą stanowi teren potencjalnych inwestycji o charakterze publicznym w zakresie m.in. wypoczynku, rekreacji, sportu i oświaty a także w zakresie infrastruktury technicznej miasta. Jednocześnie znaczną część tego terenu stanowią grunty leśne. Opracowanie planu miejscowego przesądzi o możliwości realizacji nowego zainwestowania oraz ułatwi i przyspieszy prace przygotowawcze do realizacji zaplanowanych przedsięwzięć.

*Skutki finansowe związane z wejściem w życie uchwały:*

Bezpośrednim skutkiem finansowym będzie koszt sporządzenia zmiany planu.

*Źródło finansowania:*

Opracowanie będzie finansowane z budżetu miasta Lęborka (dział 700 rozdział 70005 § 4300).

NACZELNIK WYDZIAŁU  
ARCHITEKTURY

*mgr inż. arch. Wojciech Jurak*