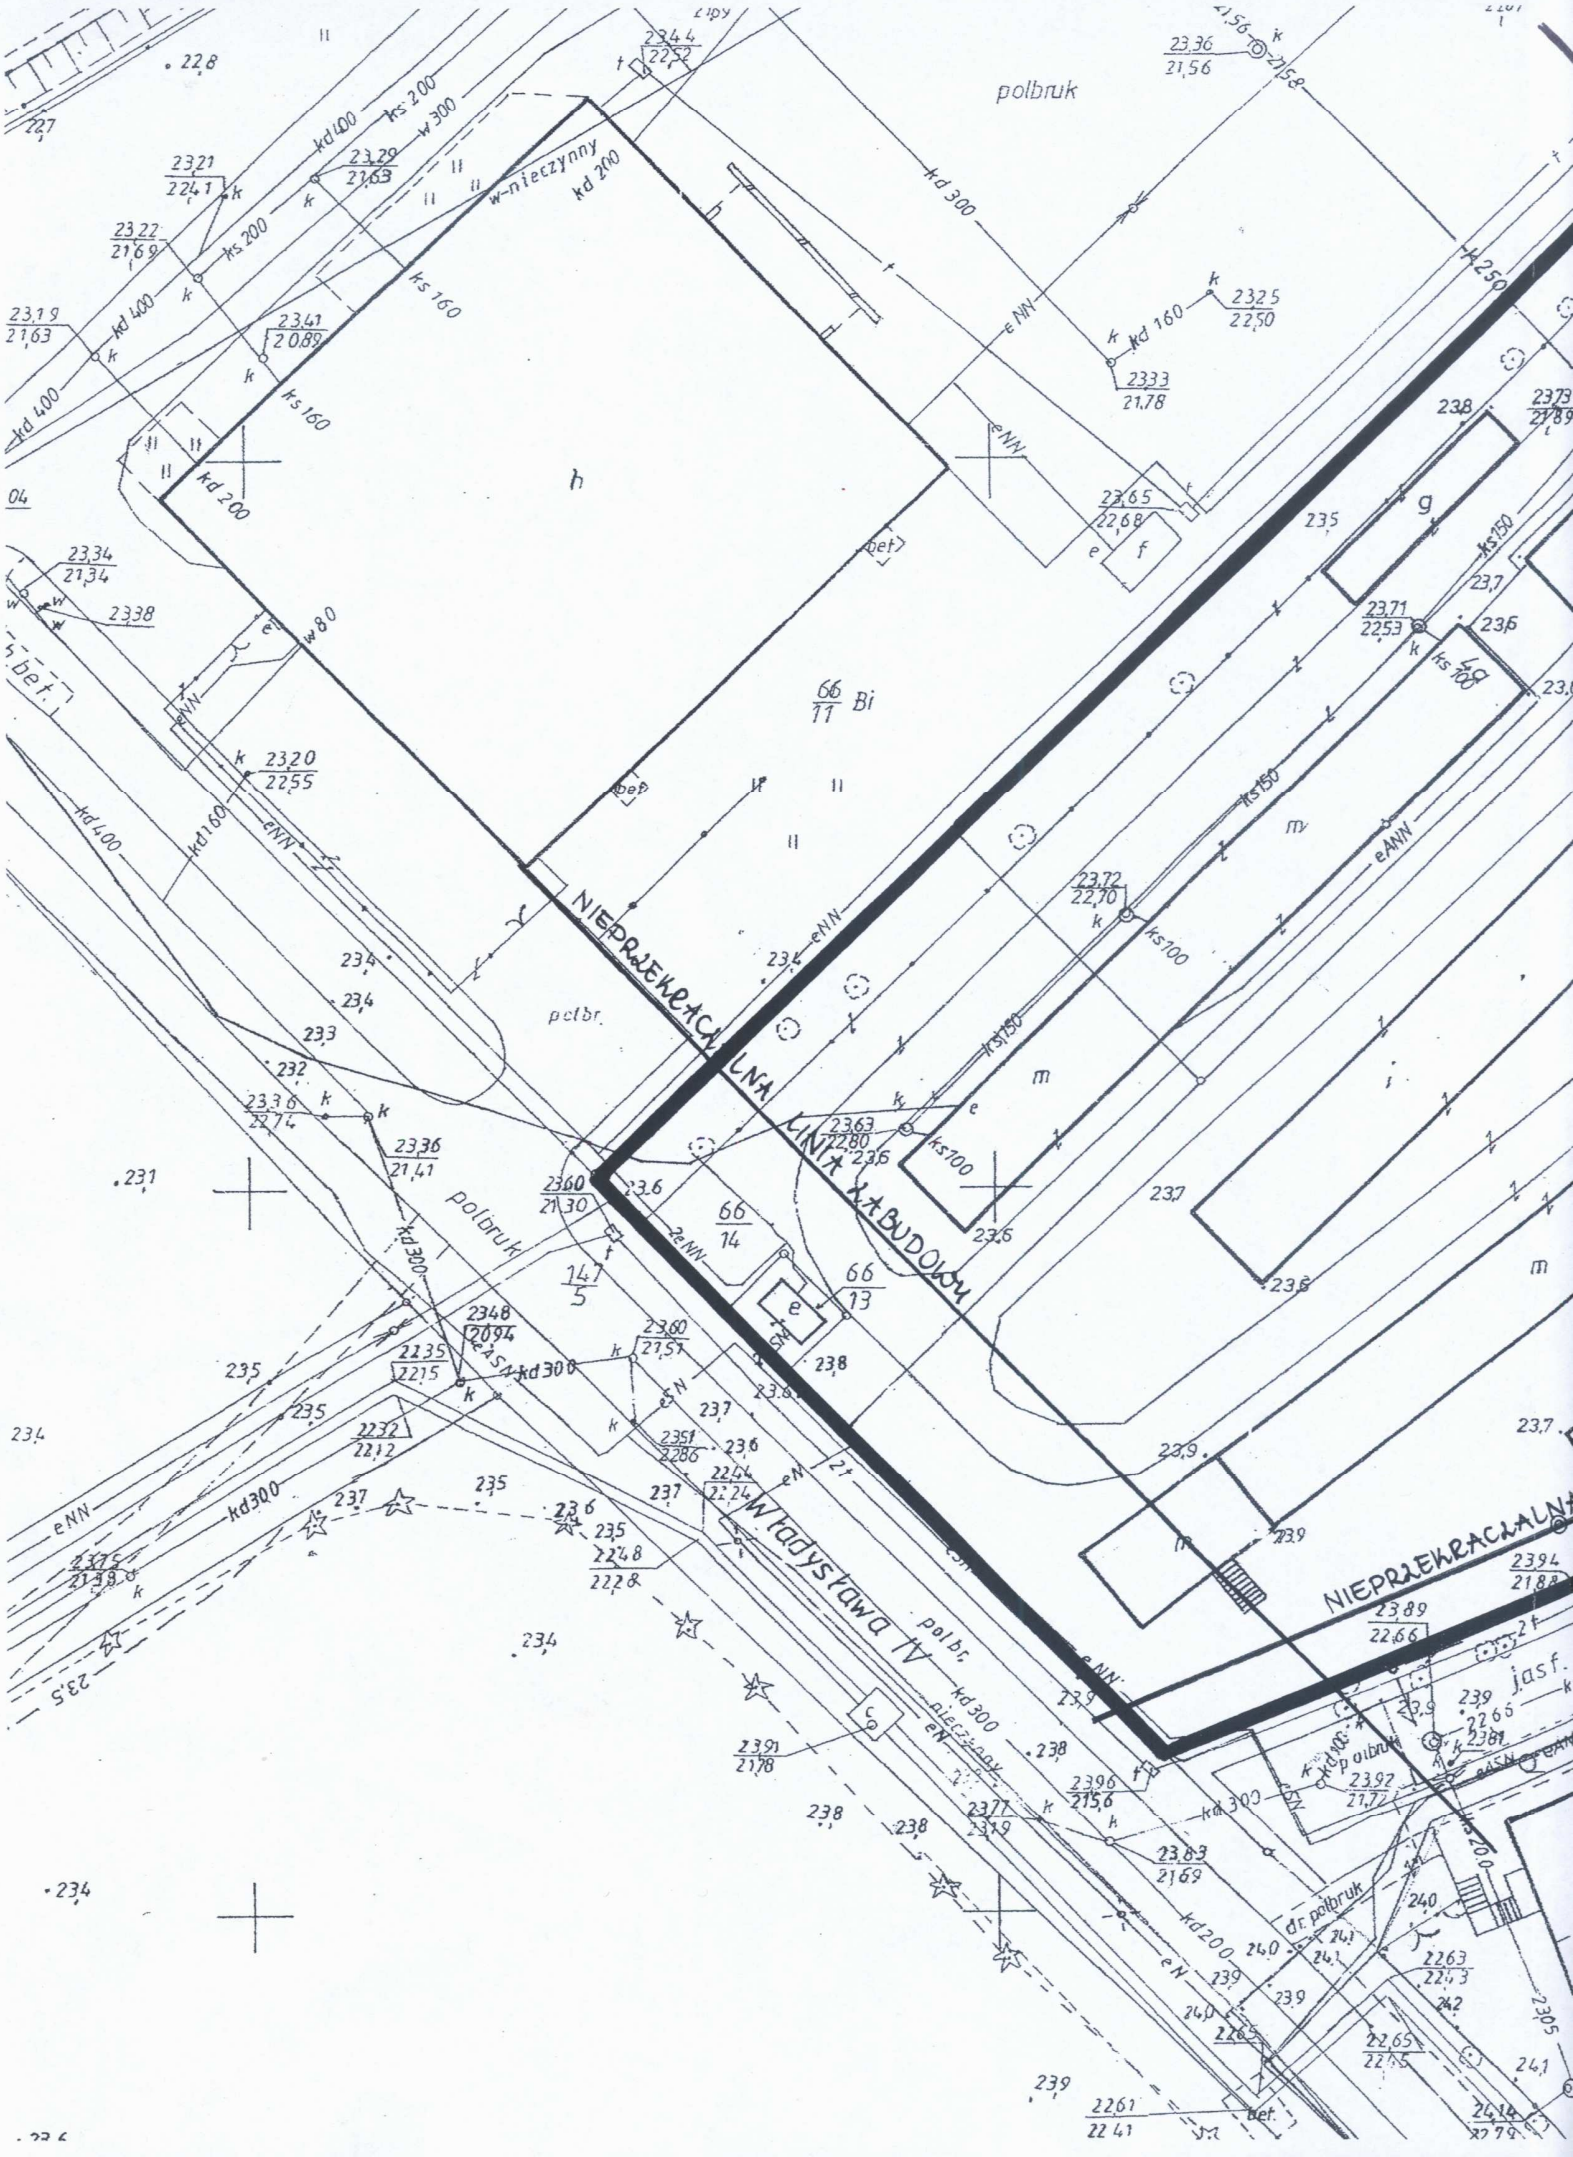
polbruk
NIEPRZEKRACZALNA LINIA ZABUDOWY
NIEPRZEKRACZALNA
W. Ładysława IV
66/11 Bi
66/14
66/13
147/5
h
g
f
e
m
i
jasf.

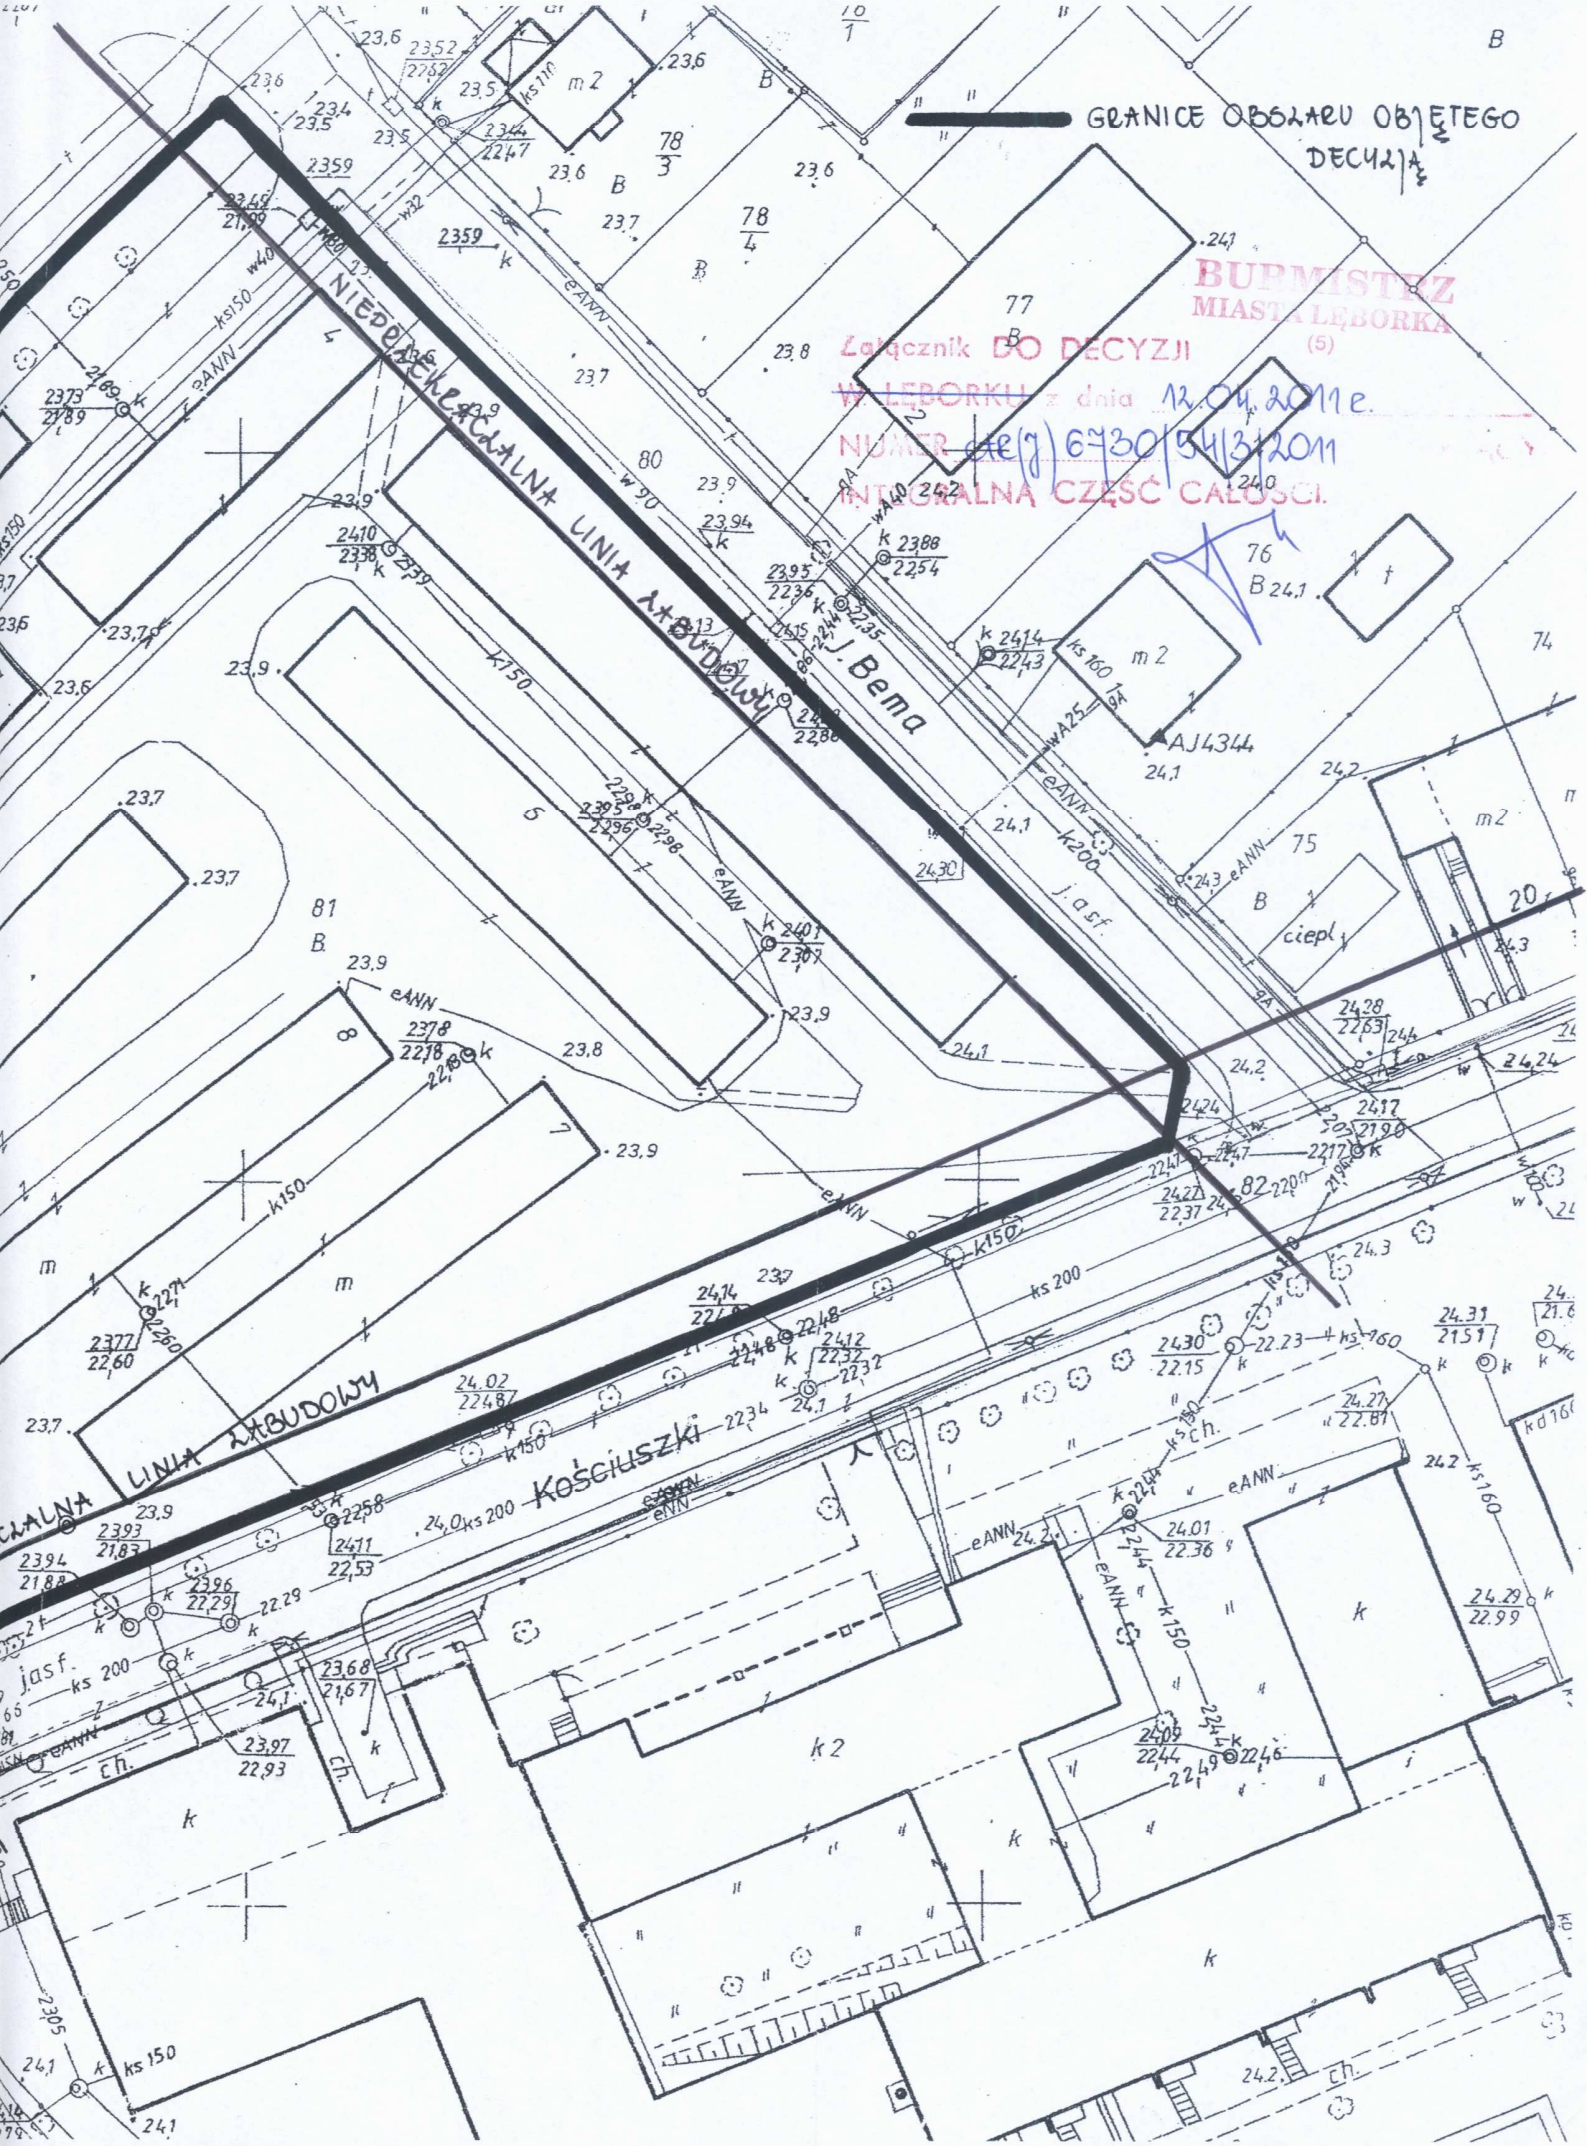
GRANICE OBSZARU OBJĘTEGO DECYZJĄ
BURMISTRZ MIASTA LĘBORKA
Załącznik DO DECYZJI
W LĘBORKU z dnia 12.04.2011 r.
NUMER GE(7)6730/54/31/2011
INTEGRALNĄ CZĘŚĆ CAŁOŚCI.
NIEPRZEKRACZALNA LINIA ZABUDOWY
J. Bema
Kościuszki
NIEPRZEKRACZALNA LINIA ZABUDOWY
ciepl.
ch.
k2