Ładącznik Nr 1.

GRANICE TERENU OBJĘTEGO DECYZJĄ

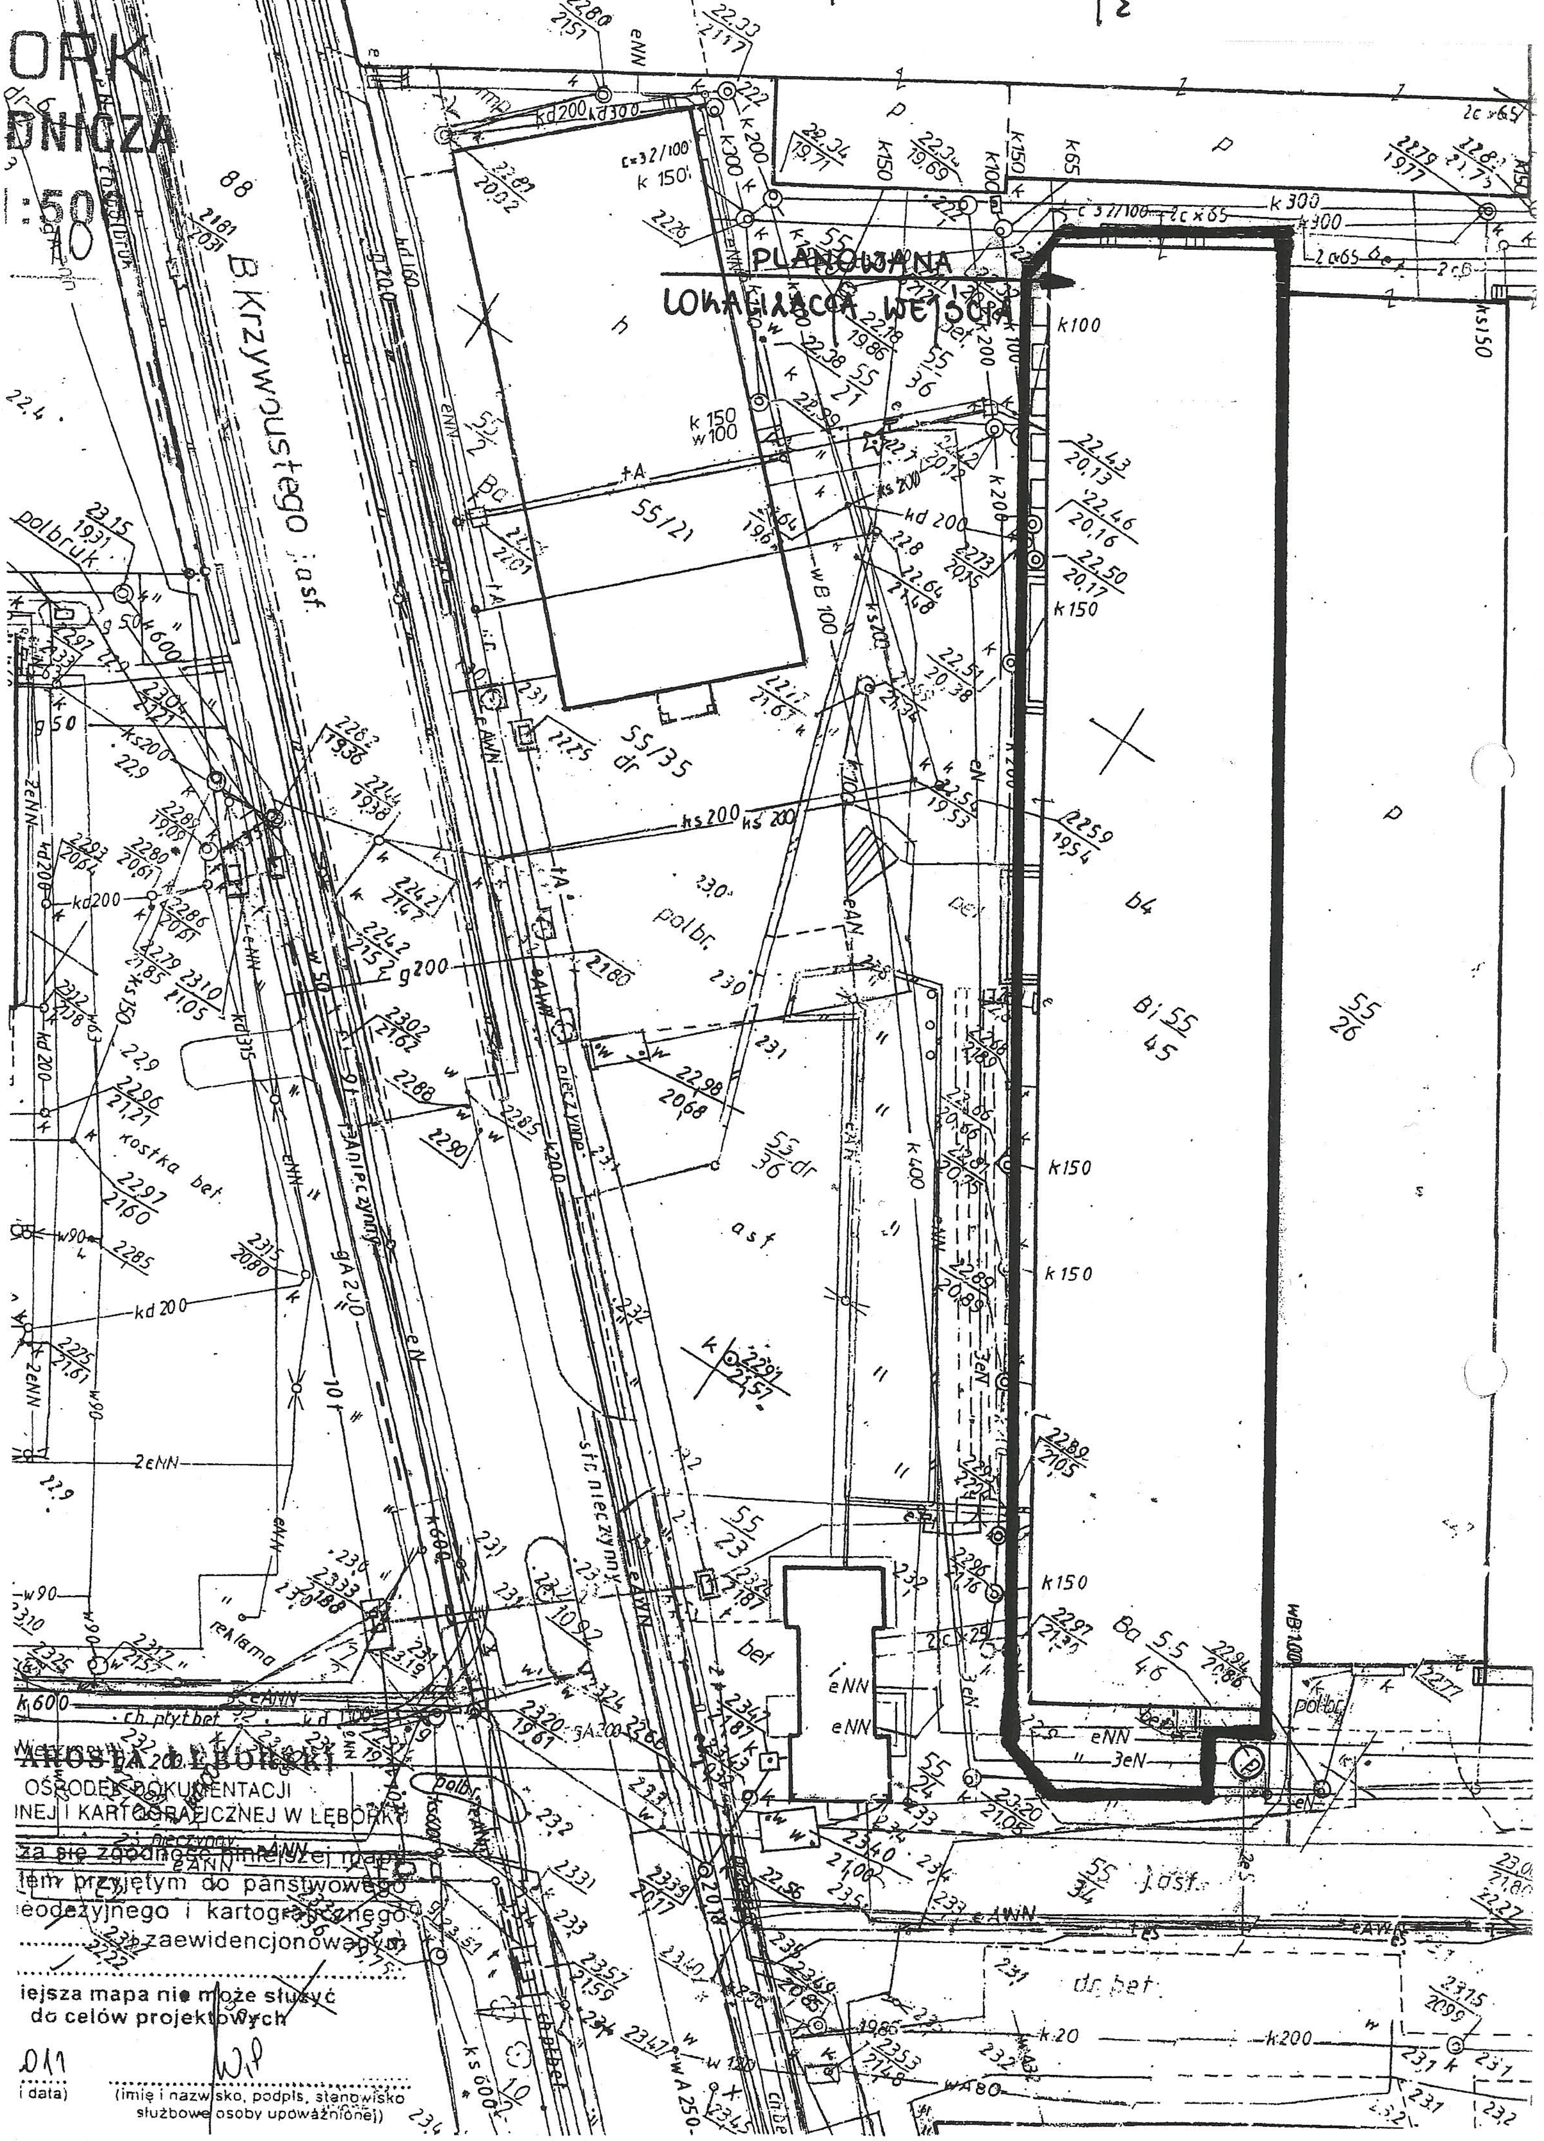
PLANOWANA
LOKALIZACJA WEJŚCIA
B.Krzywoustego
ORK
DNICZA
1:500
Bi 55 45
55/26
55/21
55/35
55/23
55/36
Ba 5,5 46
55/34
55/24
55/2
ch.płyt.bet
kostka bet
dr.bet
reklama
polbruk
asf

STAROSTA LĘBORSKI
OŚRODEK DOKUMENTACJI
...NEJ I KARTOGRAFICZNEJ W LĘBORKU
...za się zgodność niniejszej mapy
...em przyjętym do państwowego
...eodezyjnego i kartograficznego
...... zaewidencjonowanym
...iejsza mapa nie może służyć
do celów projektowych
...011
...i data)
(imię i nazwisko, podpis, stanowisko
służbowe osoby upoważnionej)